




Voorgevel



Linker zijgevel

Achtergevel



Rechter zijgevel

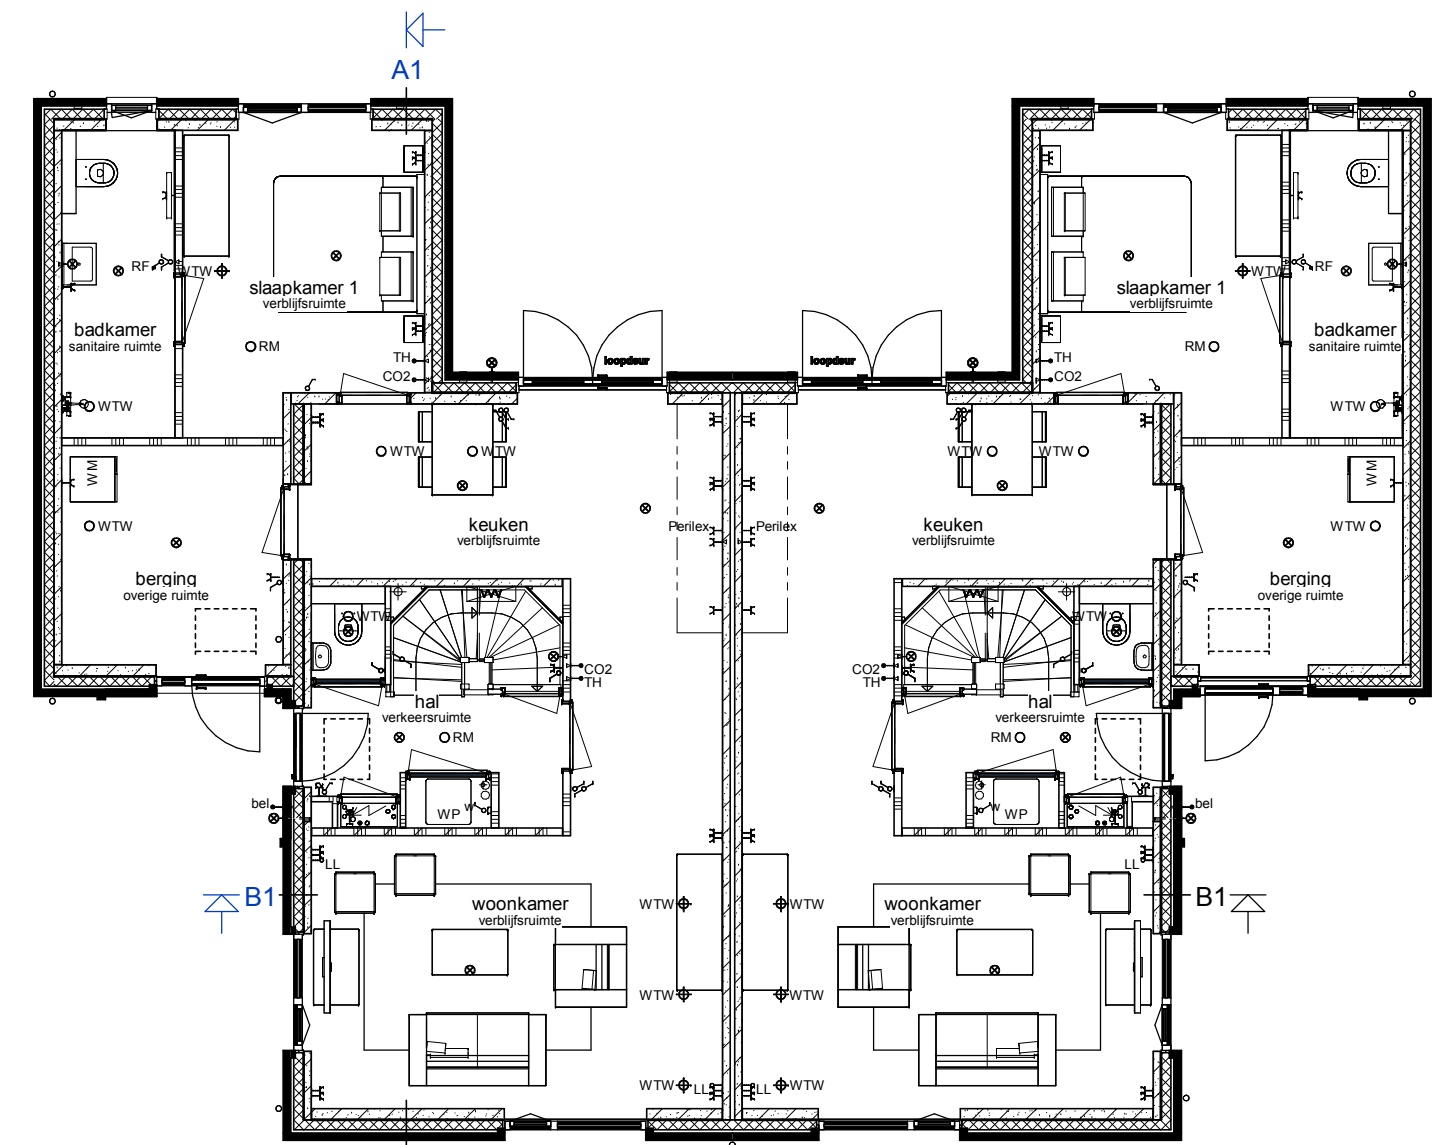



Begane grond

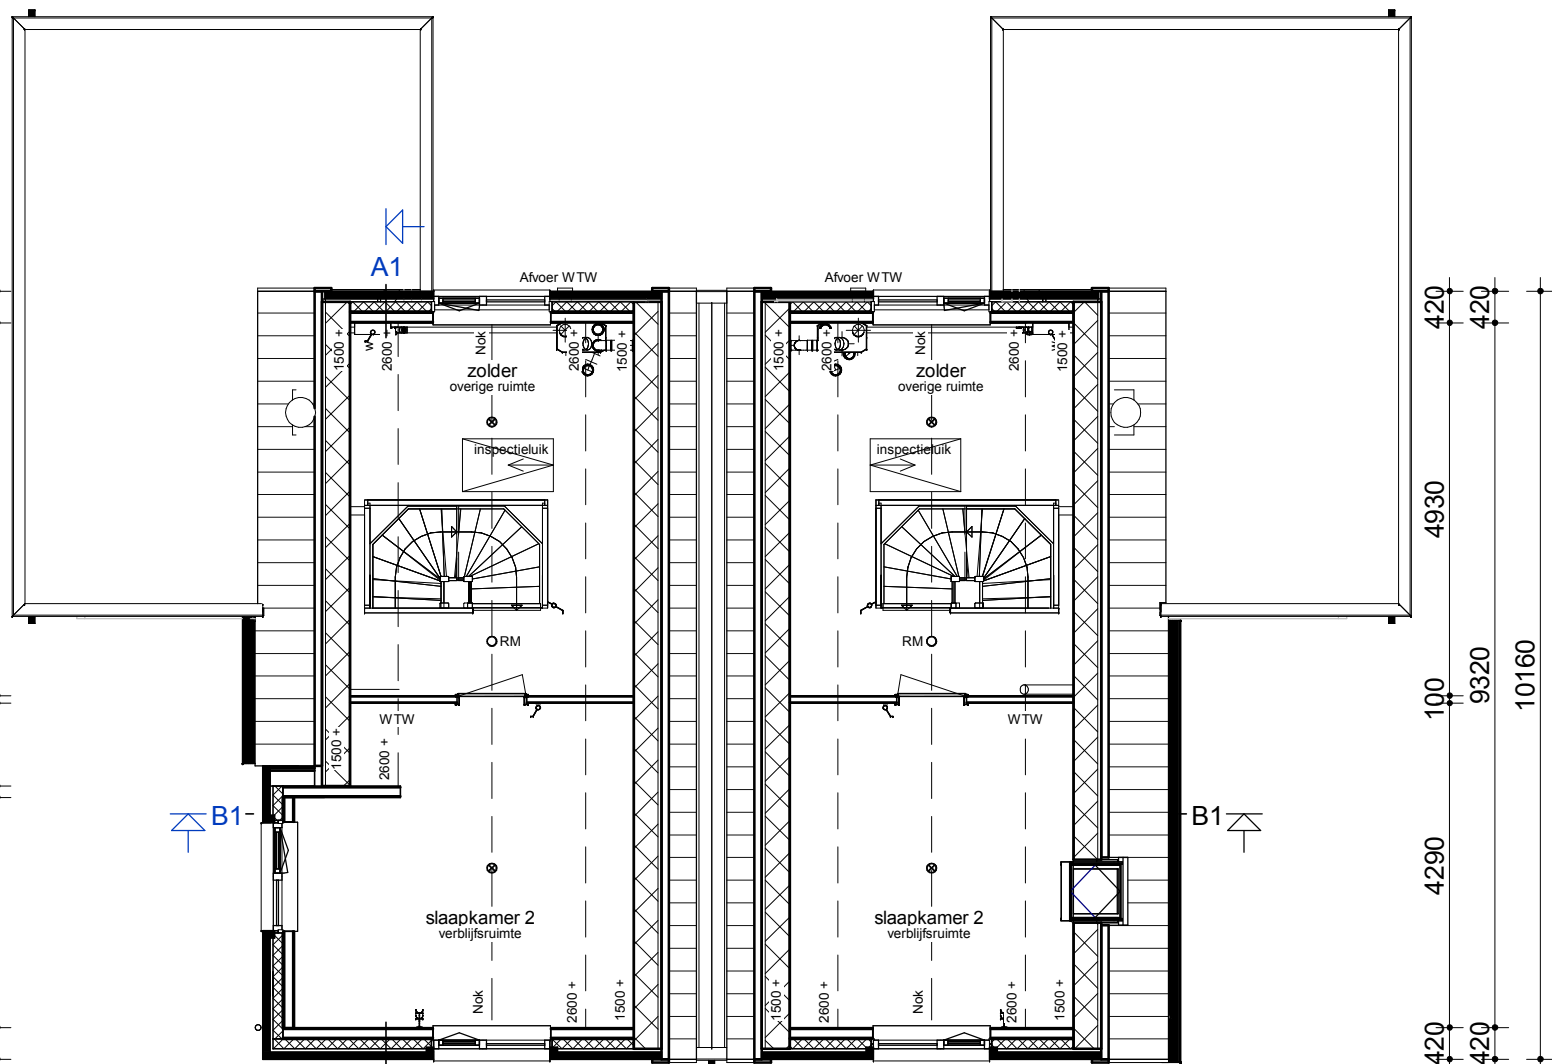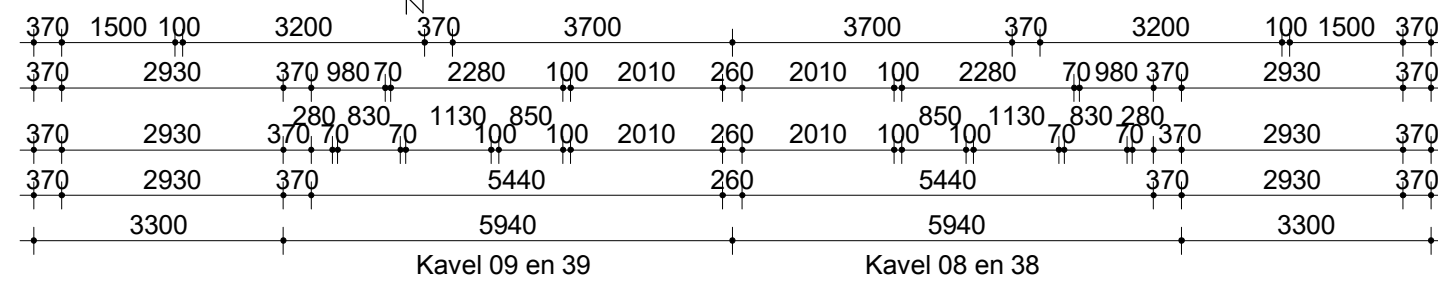


Verdieping

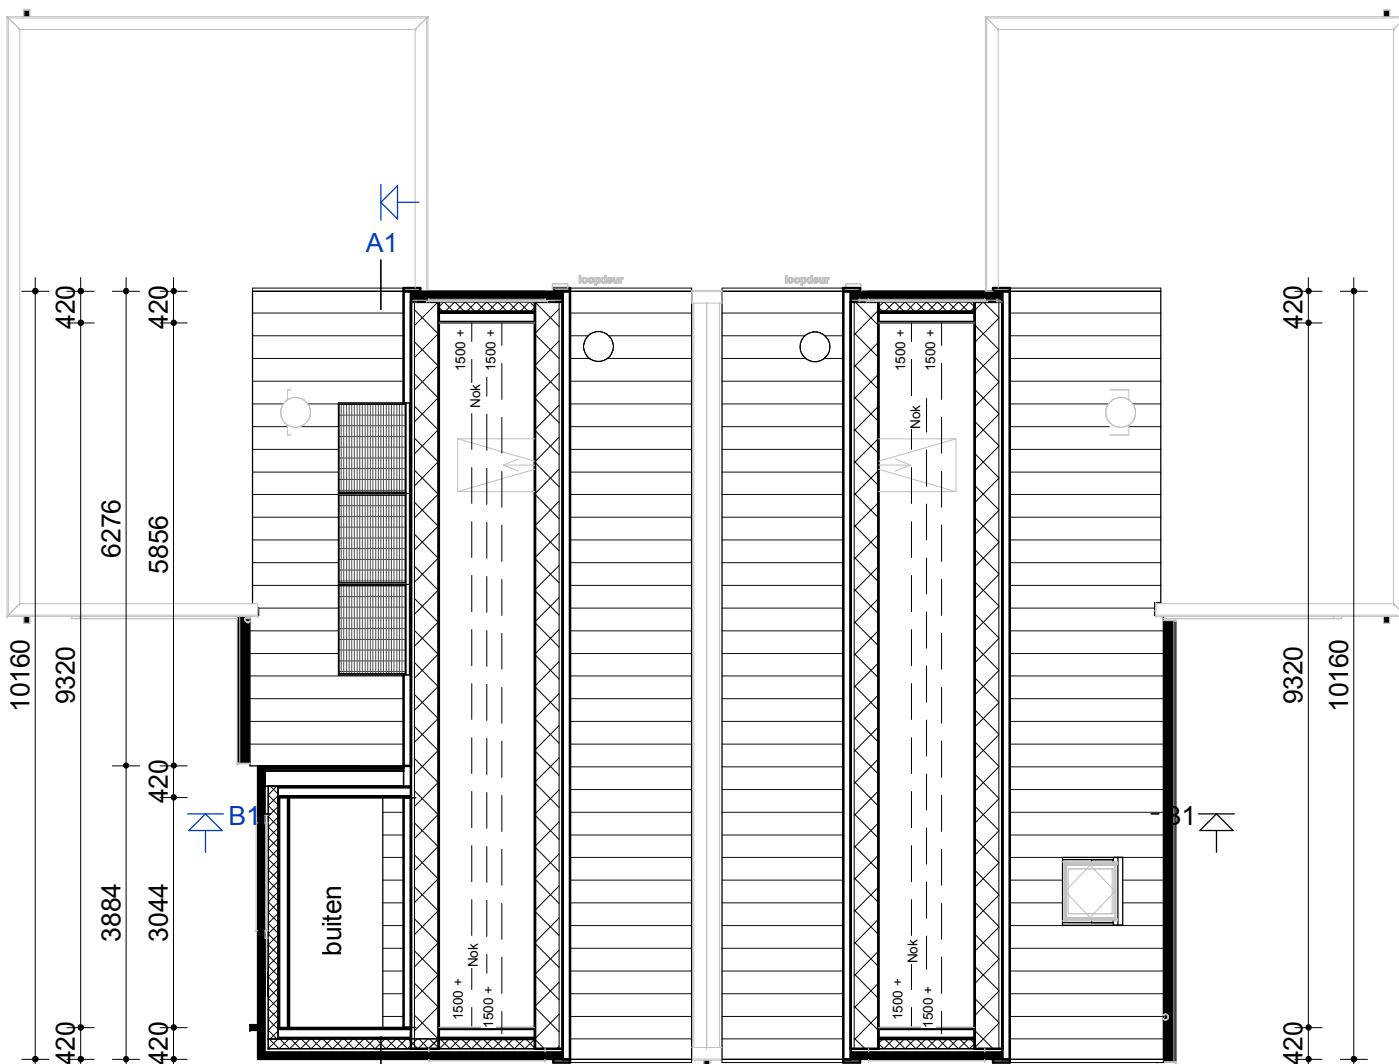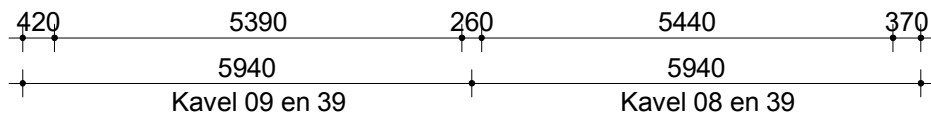

Zolder

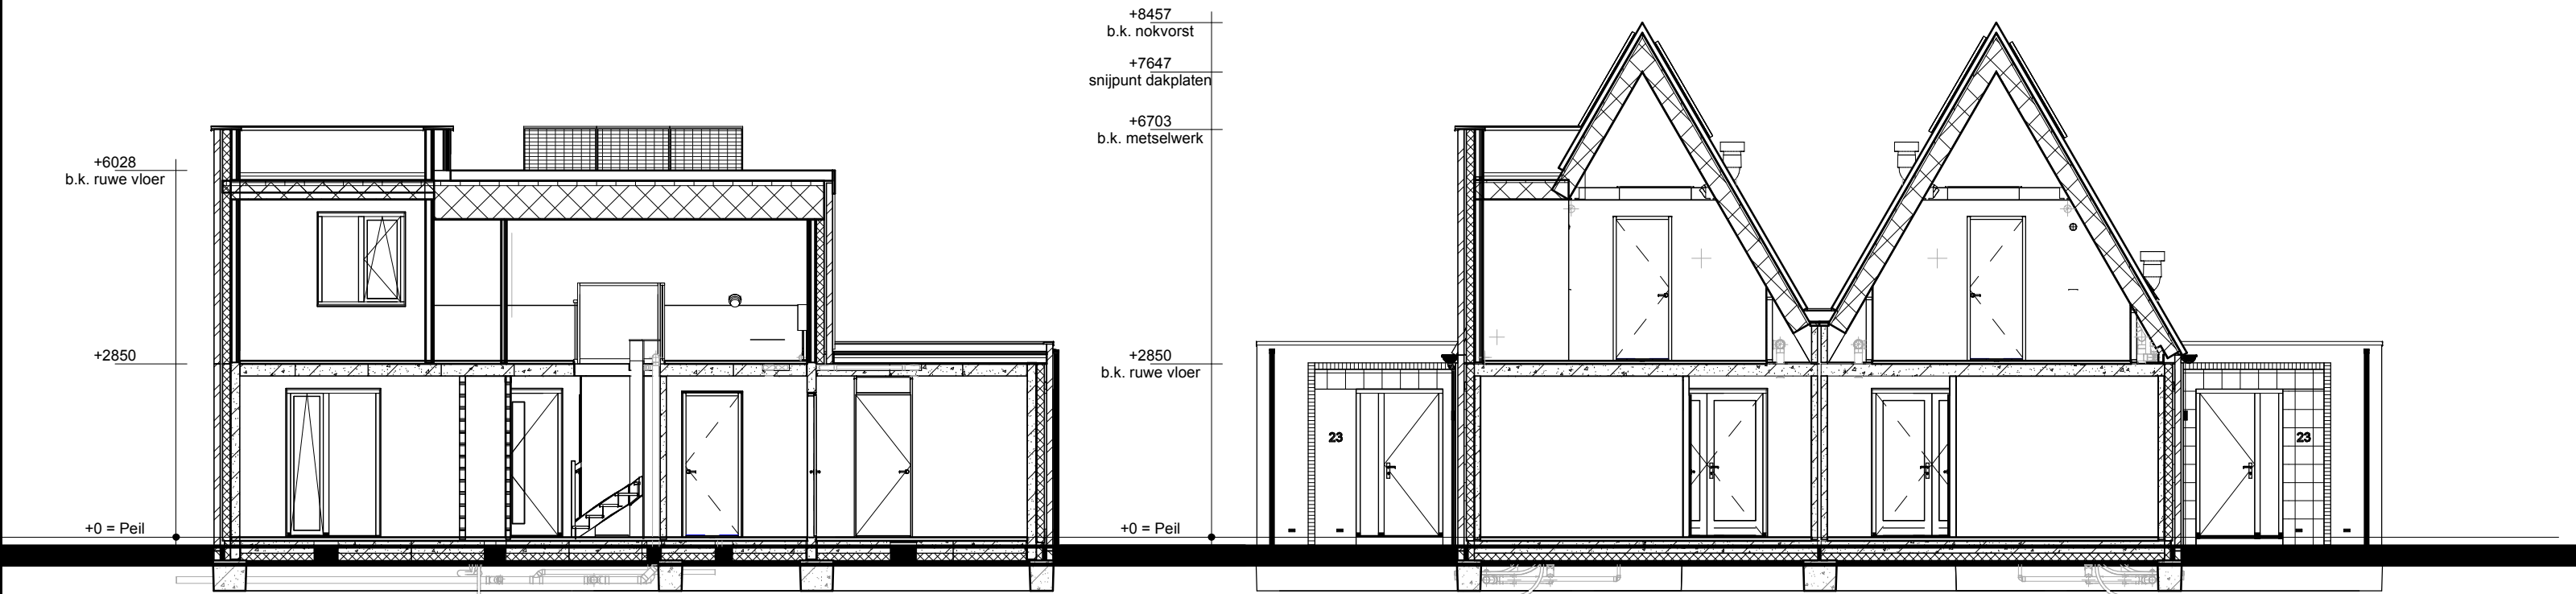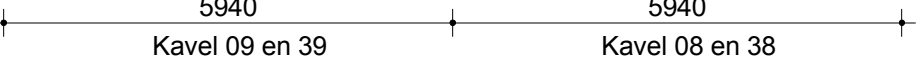

Doorsnede A1-A1

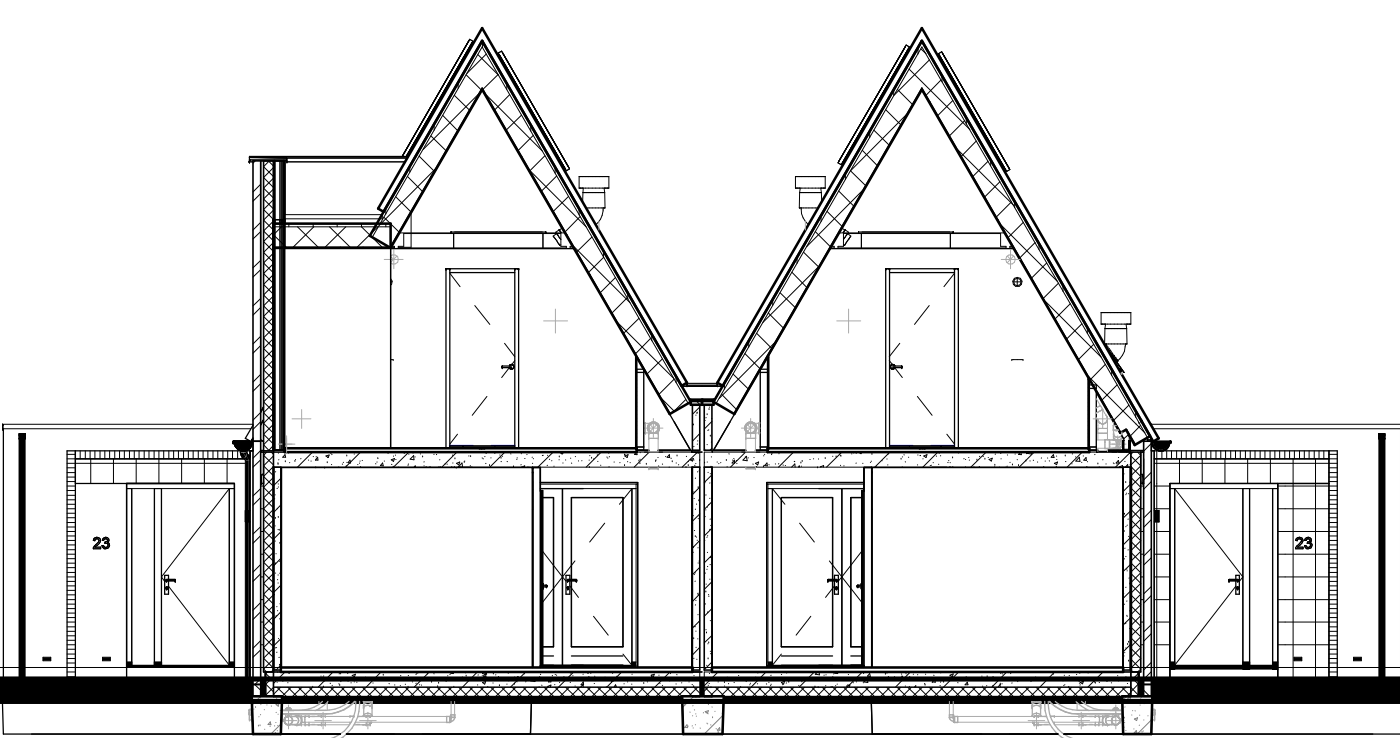


Doorsnede B1-B1

Renvooi

- HSB Wand
- Metselwerk
- Isolatie
- Betonnen wand
- Kalkzandsteen wand
- Lichte scheidingwand
- Dragend knieschot incl. afneembaar paneel tpv kruis
- Vloerverwarmingsverdelers
- WTW box
- WP
- Warmtepomp
- Omvormer t.b.v. PV-panelen
- Meterkast
- Kruipruik
- WM
- Opstelplaats wasmachine
- Radiator
- Nestkast

- Enkele schakelaar
- Dubbele schakelaar
- Wisselschakelaar
- Standen schakelaar t.b.v. ventilatiesysteem
- Enkele wandcontactdoos met randaarde
- Dubbele wandcontactdoos geaard (boven elkaar)
- Dubbele wandcontactdoos geaard (naast elkaar)
- Plafondlichtpunt
- Wandlichtpunt
- RM
- Rookmelder
- WTW
- WTW retourventiel
- WTW inblaasventiel
- WTW
- WTW retourventiel wand
- TH
- Thermostaat
- THL
- Thermostaatleiding
- LL
- Loze leiding
- Bel
- Beldrukker
- CO2
- CO2 bedieningspaneel
- CAI
- Aansluitpunt t.b.v. kabel
- HWA
- Hemelwaterafvoer

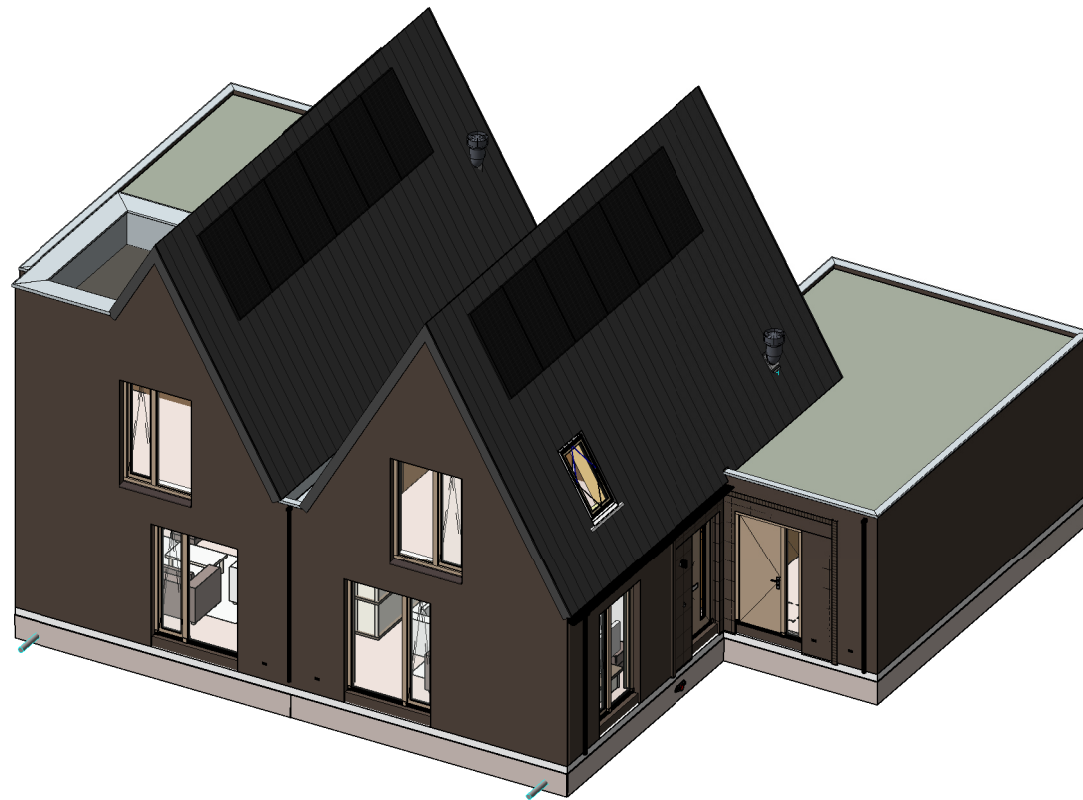

opmerkingen/ gecontroleerd:	Wij: Del. d.d. Omwerking afgeleverd:
Bouwconcept:	project: 4 Toekomstgerichte twee-onder-een-kapwoningen
IDENTIS DOOR ROOSDOM TIJHUIS	Plan "Meerstad de Zeilen " te Groningen "De driehoek"
	opdrachtgever: Bouwbedrijf Roosdom Tijhuis B.V.
	onderdeel: Verkooptekening kavel 09-08 en 39-38
	ontwerp: bdg architecten
	schaal: 1:100
	getekend: 18-09-2024
	tek. nr.: V-01a
	werk nr.: 6263
	datum: 18-09-2024 07:58:33
	probleem: 18-09-2024 07:58:33

RoosdomTijhuis
Bouwbedrijf Roosdom Tijhuis bv
Juliusstraat 6
Postbus 237 7460 AE RUSSEN
TELEFOON 0548 51 80 24
E-MAIL info@roosdomtijhuis.nl
WEBSITE www.roosdomtijhuis.nl