




Voorgevel


Linker zijgevel

Achtergevel


Rechter zijgevel

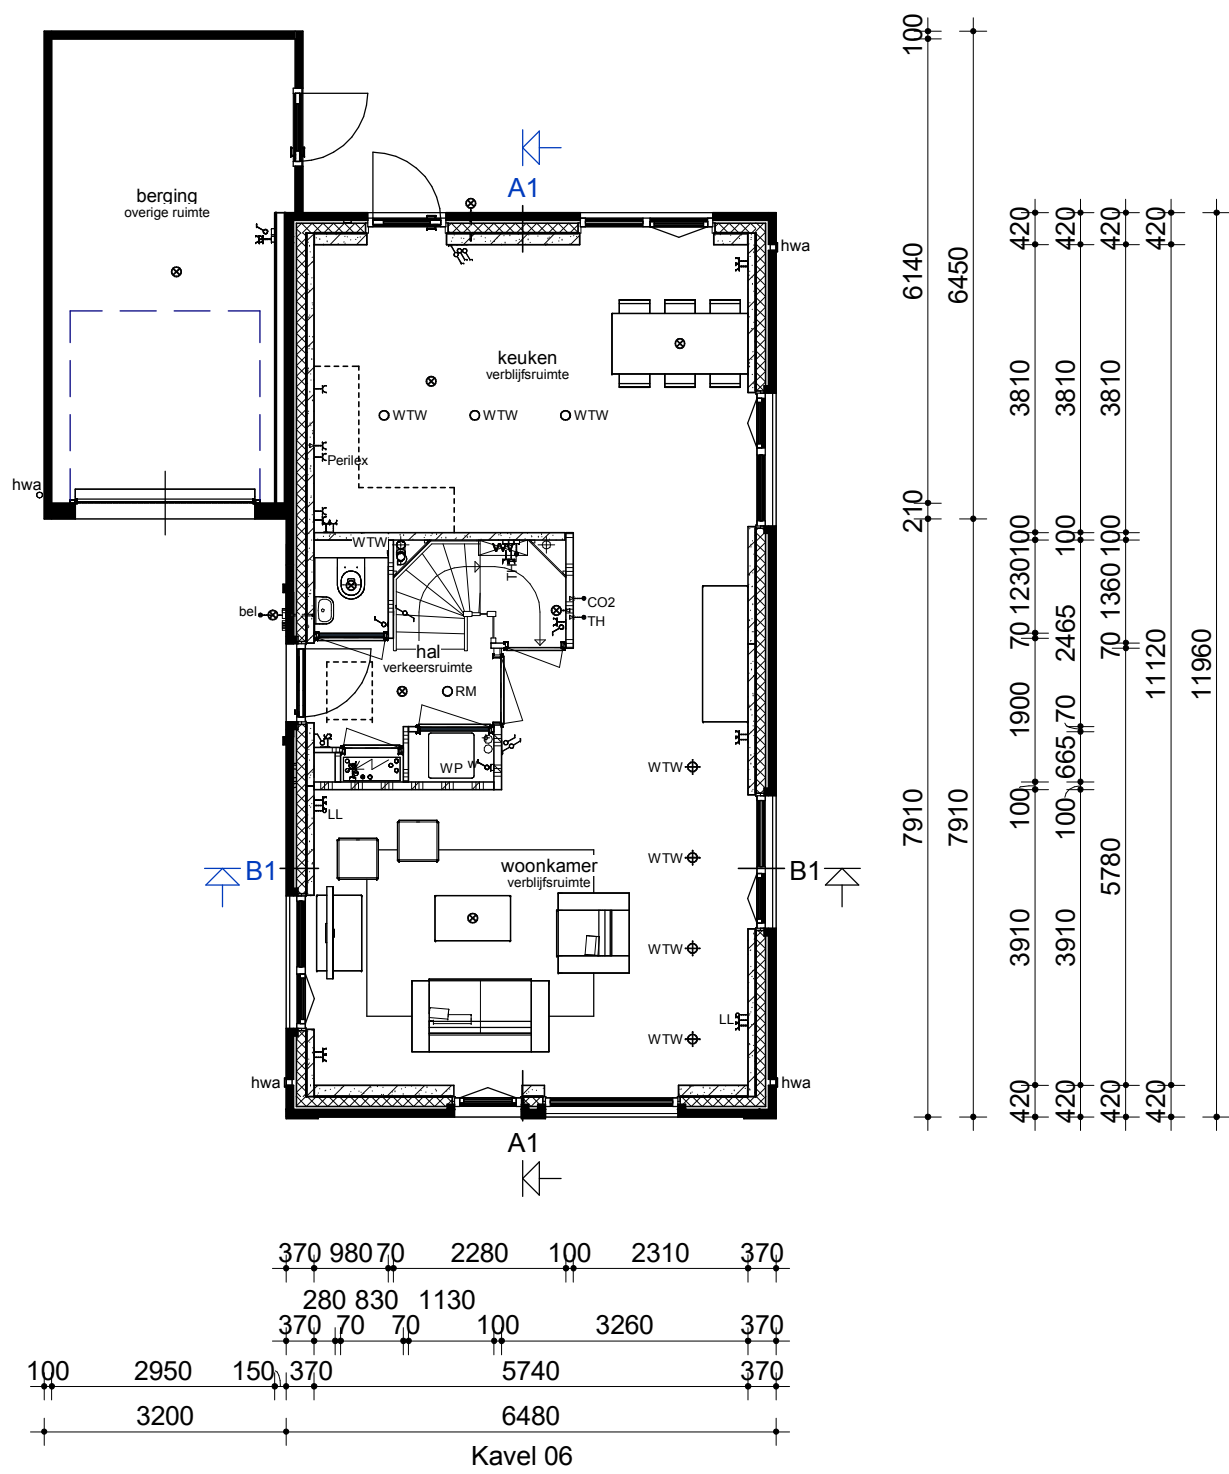



Begane grond

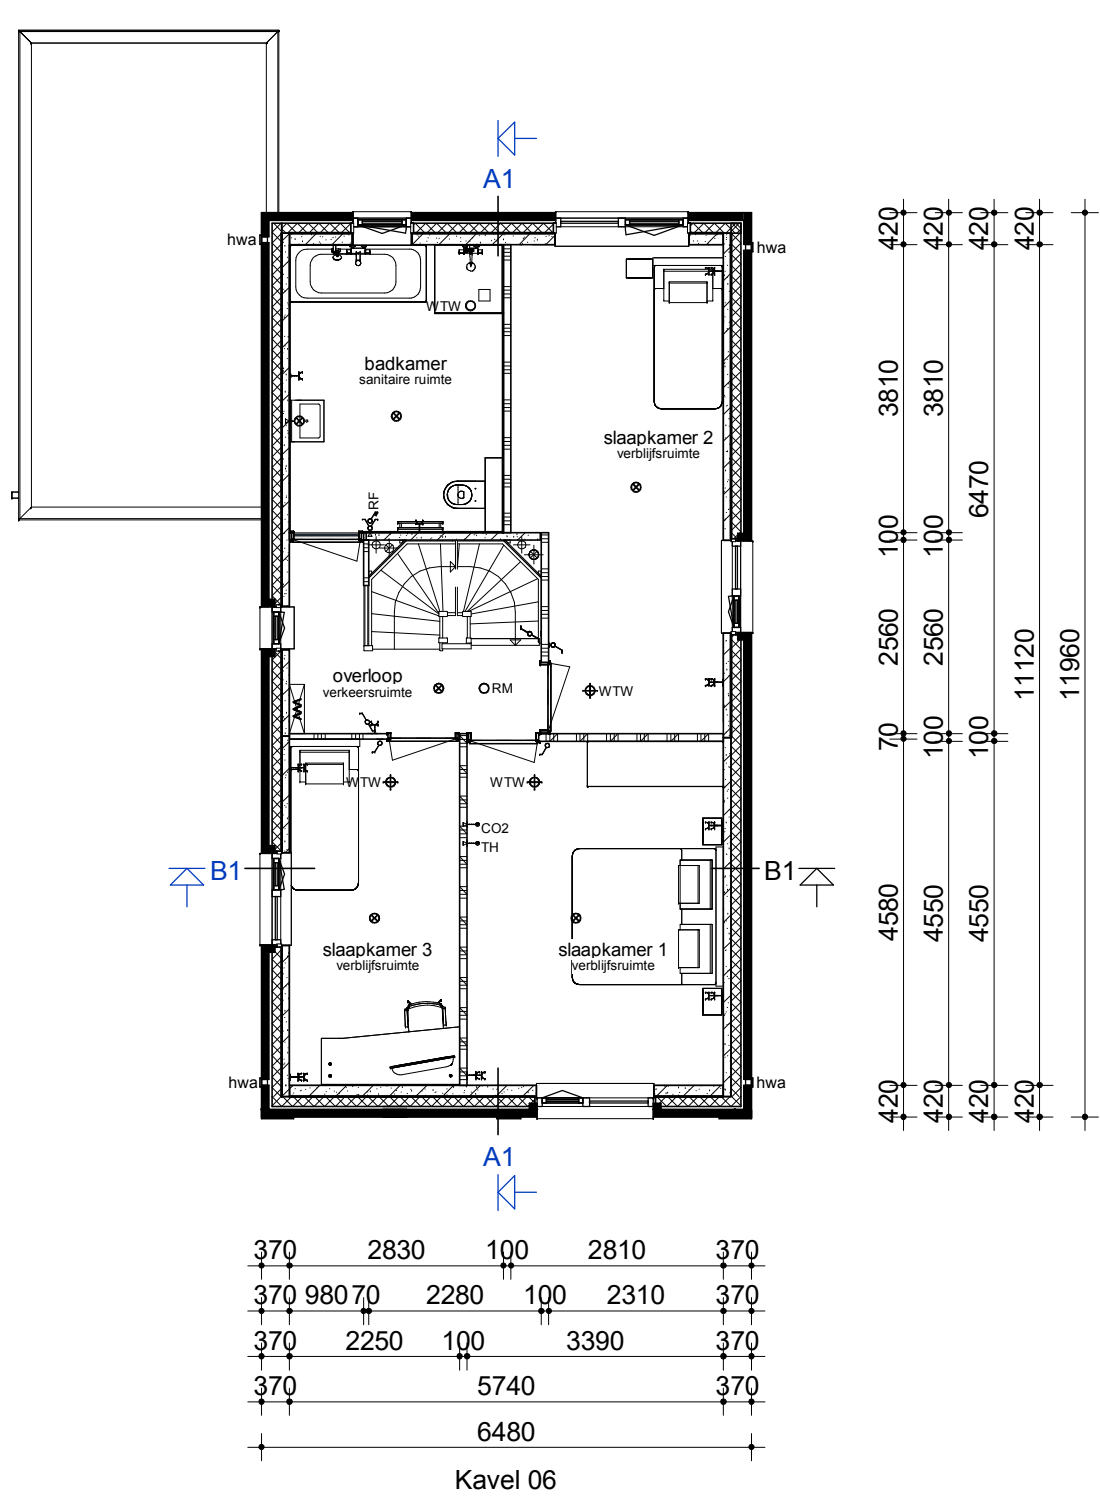


Verdieping

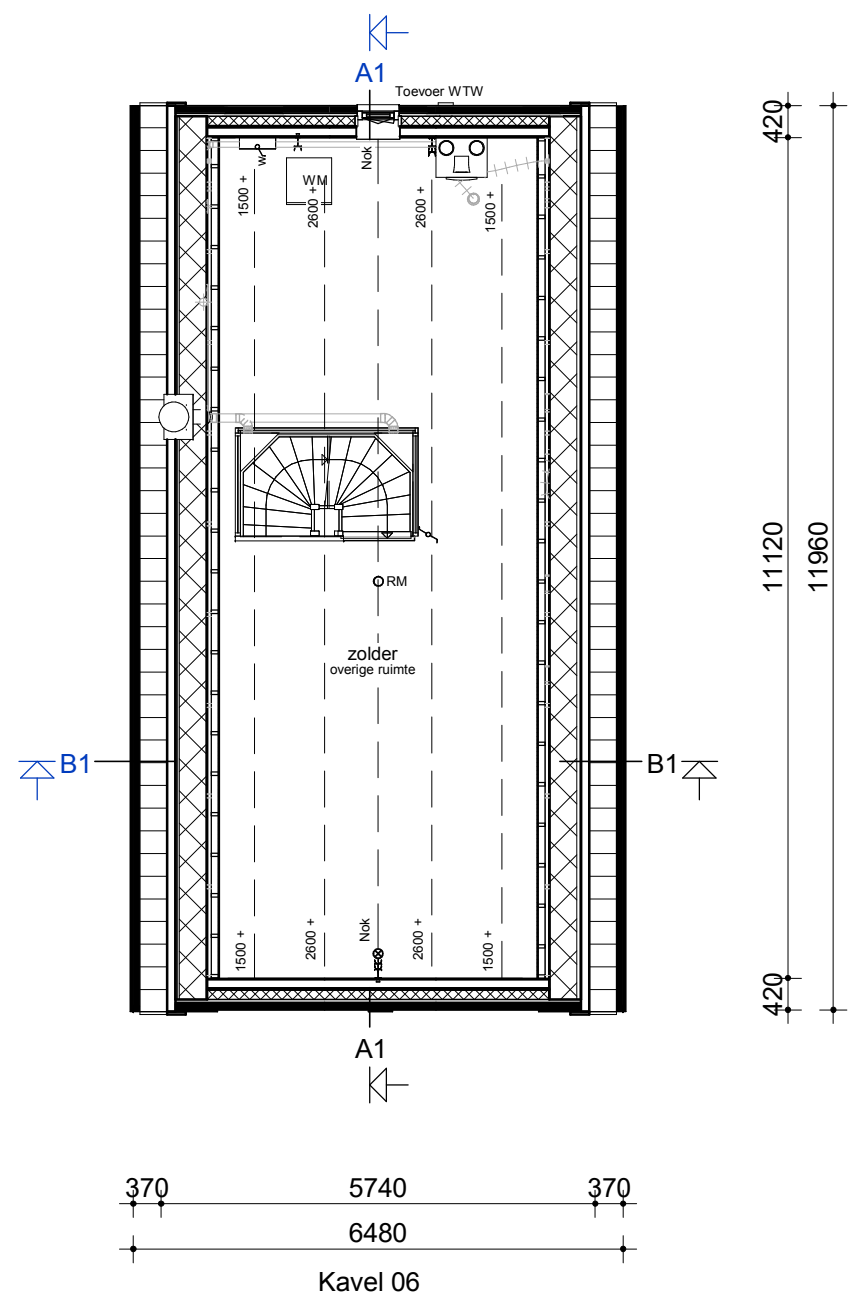

Zolder

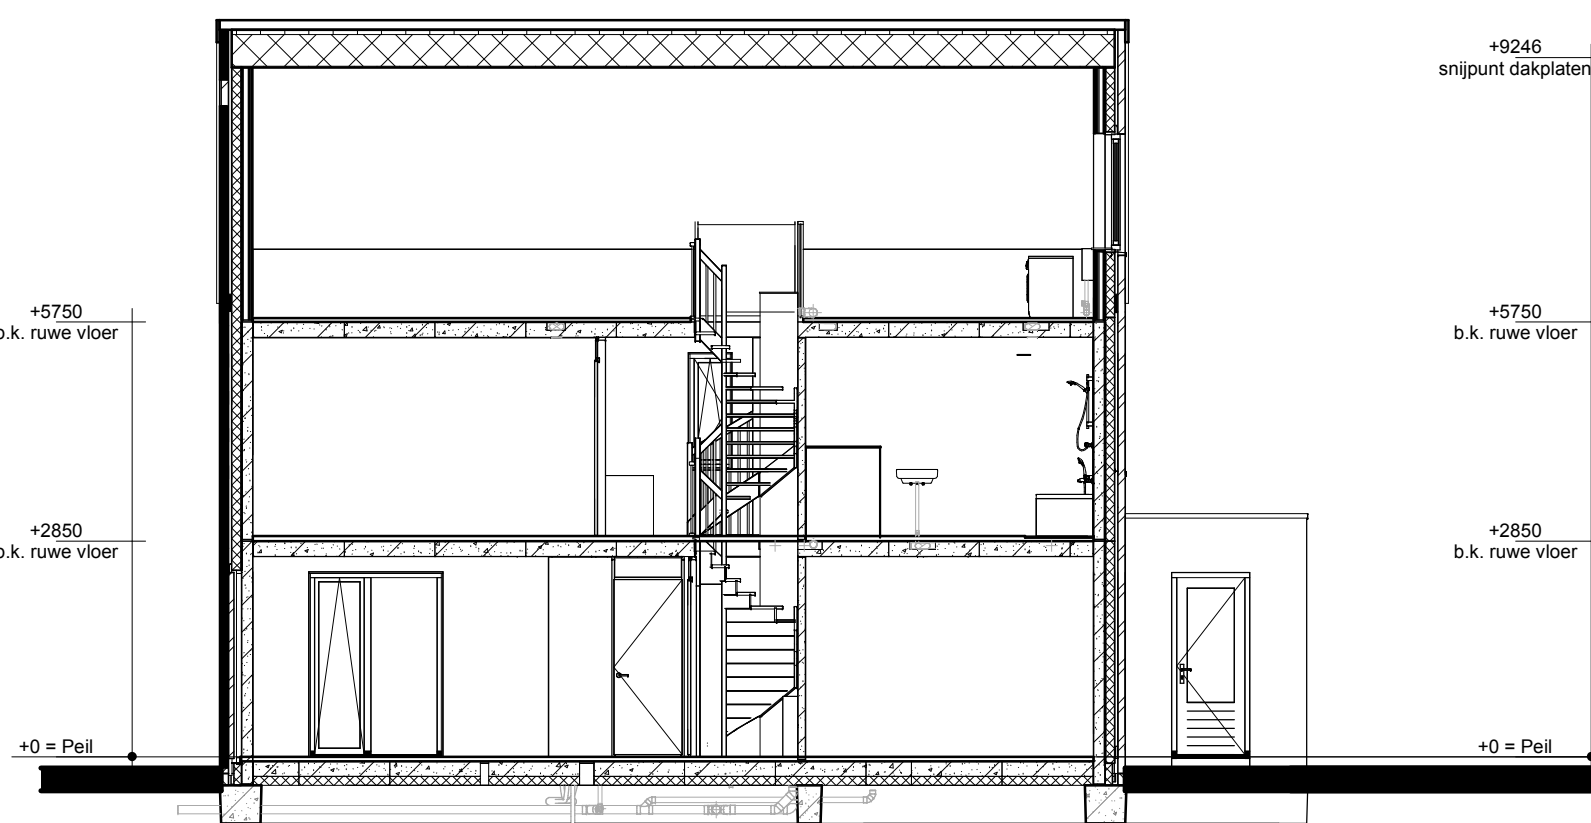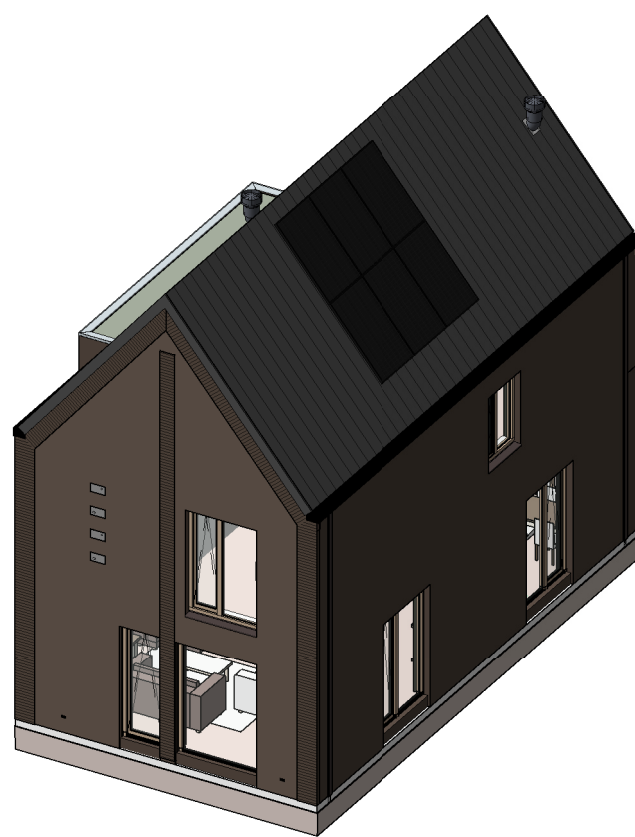

Doorsnede A1-A1

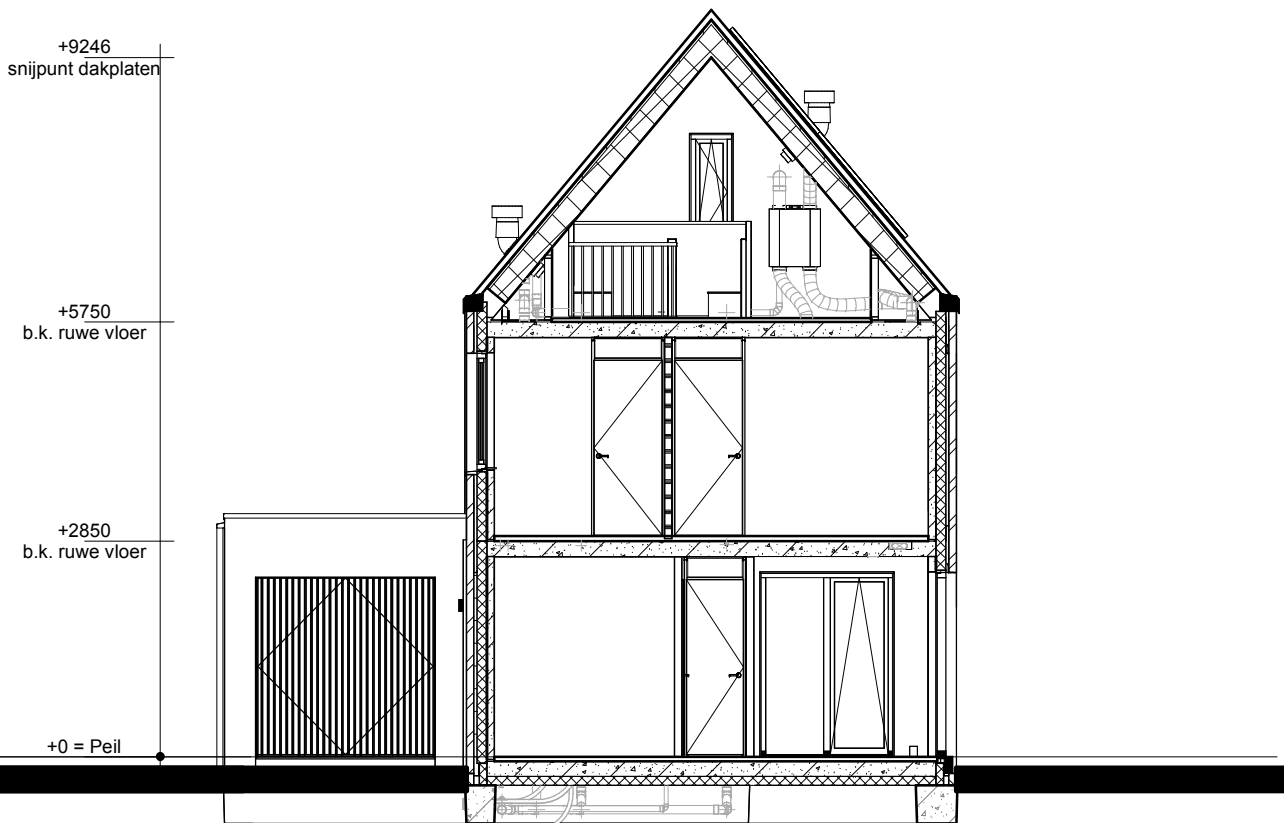

Doorsnede B1-B1

### Renvooi

- HSB Wand
- Metselwerk
- Isolatie
- Betonnen wand
- Kalkzandsteen wand
- Lichte scheidingswand
- Dragend knieschot incl. afneembaar paneel tpv kruis
- Vloerverwarmingsverdeler
- WTW box
- WP Warmtepomp
- Omvormer t.b.v. PV-panelen
- Meterkast
- Kruipruimte
- WM Opstelplaats wasmachine
- Radiator
- Nestkast

- Enkele schakelaar
- Dubbele schakelaar
- Wisselschakelaar
- Standen schakelaar t.b.v. ventilatiesysteem
- Enkele wandcontactdoos met randaarde
- Dubbele wandcontactdoos geaard (boven elkaar)
- Dubbele wandcontactdoos geaard (naast elkaar)
- Plafondlichtpunt
- Wandlichtpunt
- ORM Rookmelder
- WTW retourventiel
- WTW inblaasventiel
- WTW retourventiel wand
- TH Thermostaat
- THL Thermostaatleiding
- LL Loze leiding
- Bel Beldrukker
- CO2 CO2 bedieningspaneel
- HWA Hemelwaterafvoer

|   |                                                      |           |       |           |      |
|---|------------------------------------------------------|-----------|-------|-----------|------|
| opmerkingen/<br>gecontroleerd:   | Wtp: Del: d.d.: Omrekening afgegeven:                |           |       |           |      |
| Bouwconcept:   | project:<br><b>4 Vrijstaande woningen</b>            |           |       |           |      |
| <b>IDENTIS</b> DOOR<br>ROOSDOM<br>TIJHUIS   | Plan "Meerstad de Zeilen" te Groningen "de Driehoek" |           |       |           |      |
| opdrachtgever:   | Bouwbedrijf Roosdom Tijhuis B.V.                     |           |       |           |      |
| onderdeel:   | Verkooptekening kavel 06                             |           |       |           |      |
| ontwerp:   | bdg architecten                                      | schaal:   | 1:100 |           |      |
| getekend:   | 18-09-2024                                           | tek. nr.: | V-01a | werk nr.: | 6264 |
| Bouwbedrijf Roosdom Tijhuis bv<br>Juliusstraat 6<br>Postbus 237 7460 AE RUSSEN<br>TELEFOON 0548 51 80 24<br>E-MAIL info@roosdomtijhuis.nl<br>WEBSITE www.roosdomtijhuis.nl |                                                      |           |       |           |      |