



Voorgevel


kavel 09

kavel 08



Linker zijgevel

kavel 09

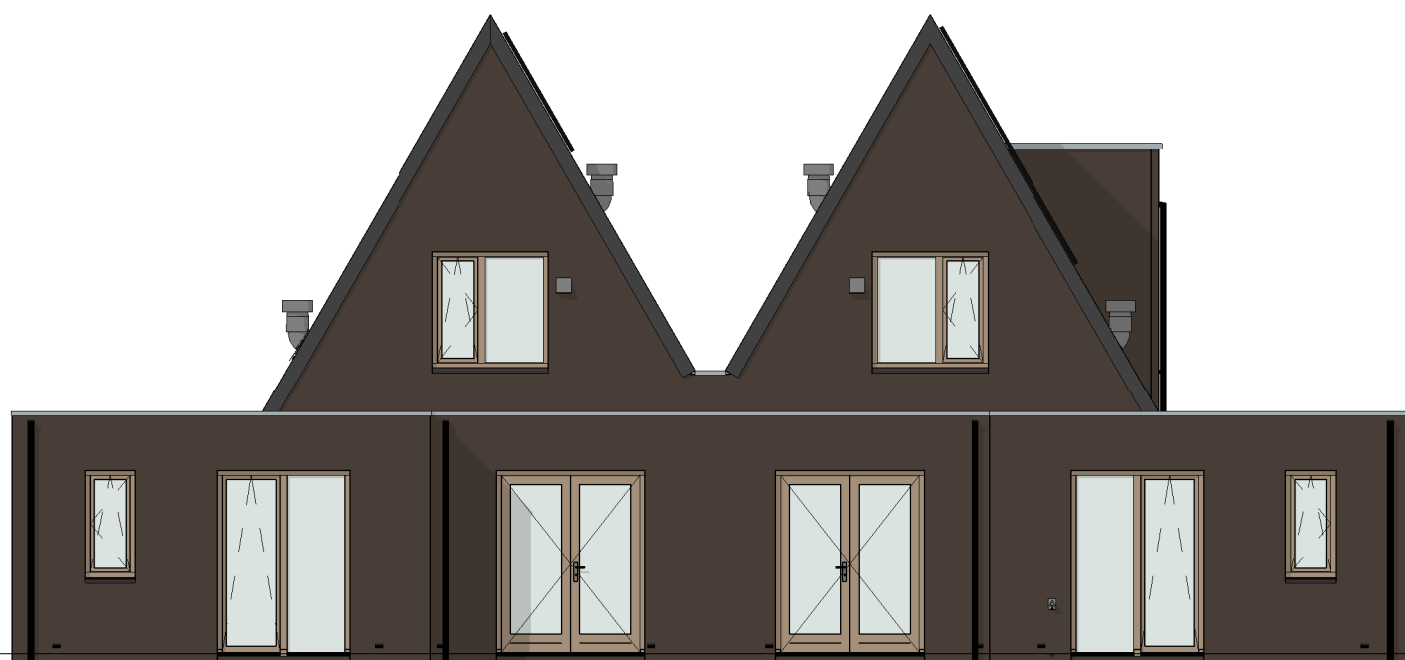

Achtergevel

kavel 08

kavel 09



Rechter zijgevel

kavel 08