



Kavel 07

Voorgevel



Kavel 07

Linker zijgevel




Kavel 07

Achtergevel




Kavel 07


Rechter zijgevel

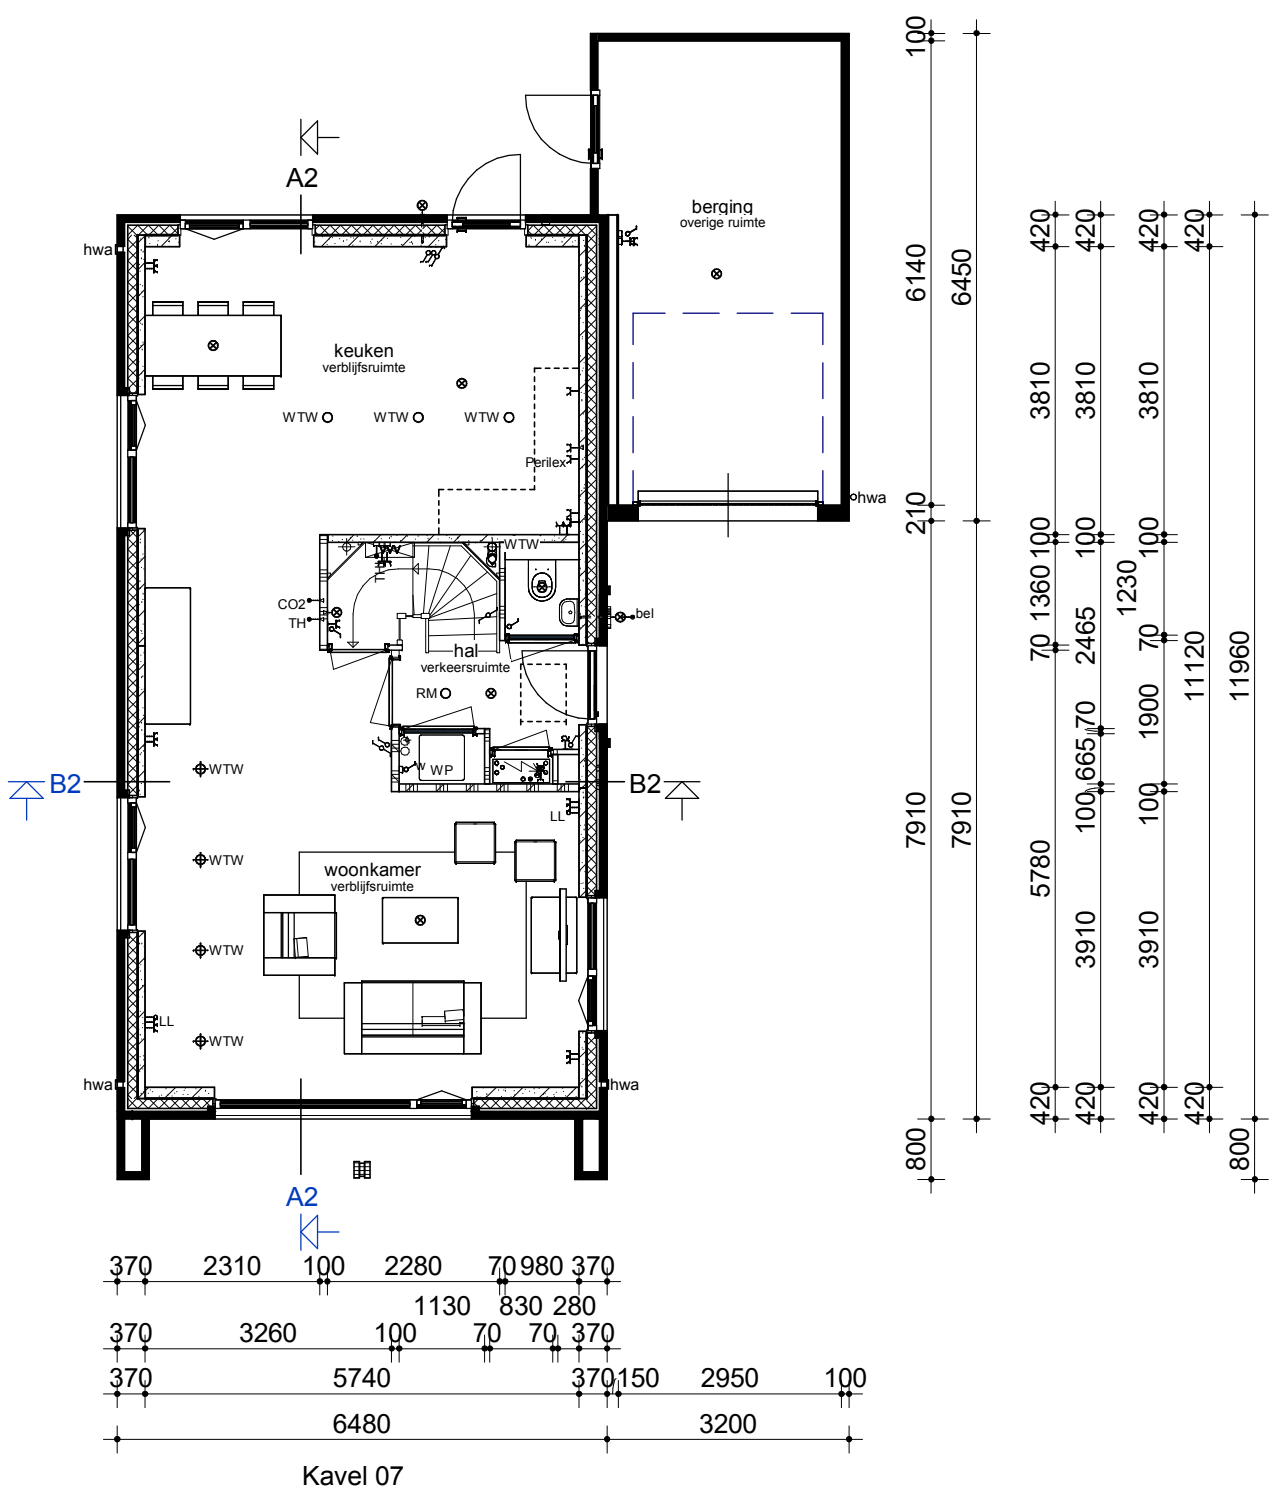



Begane grond

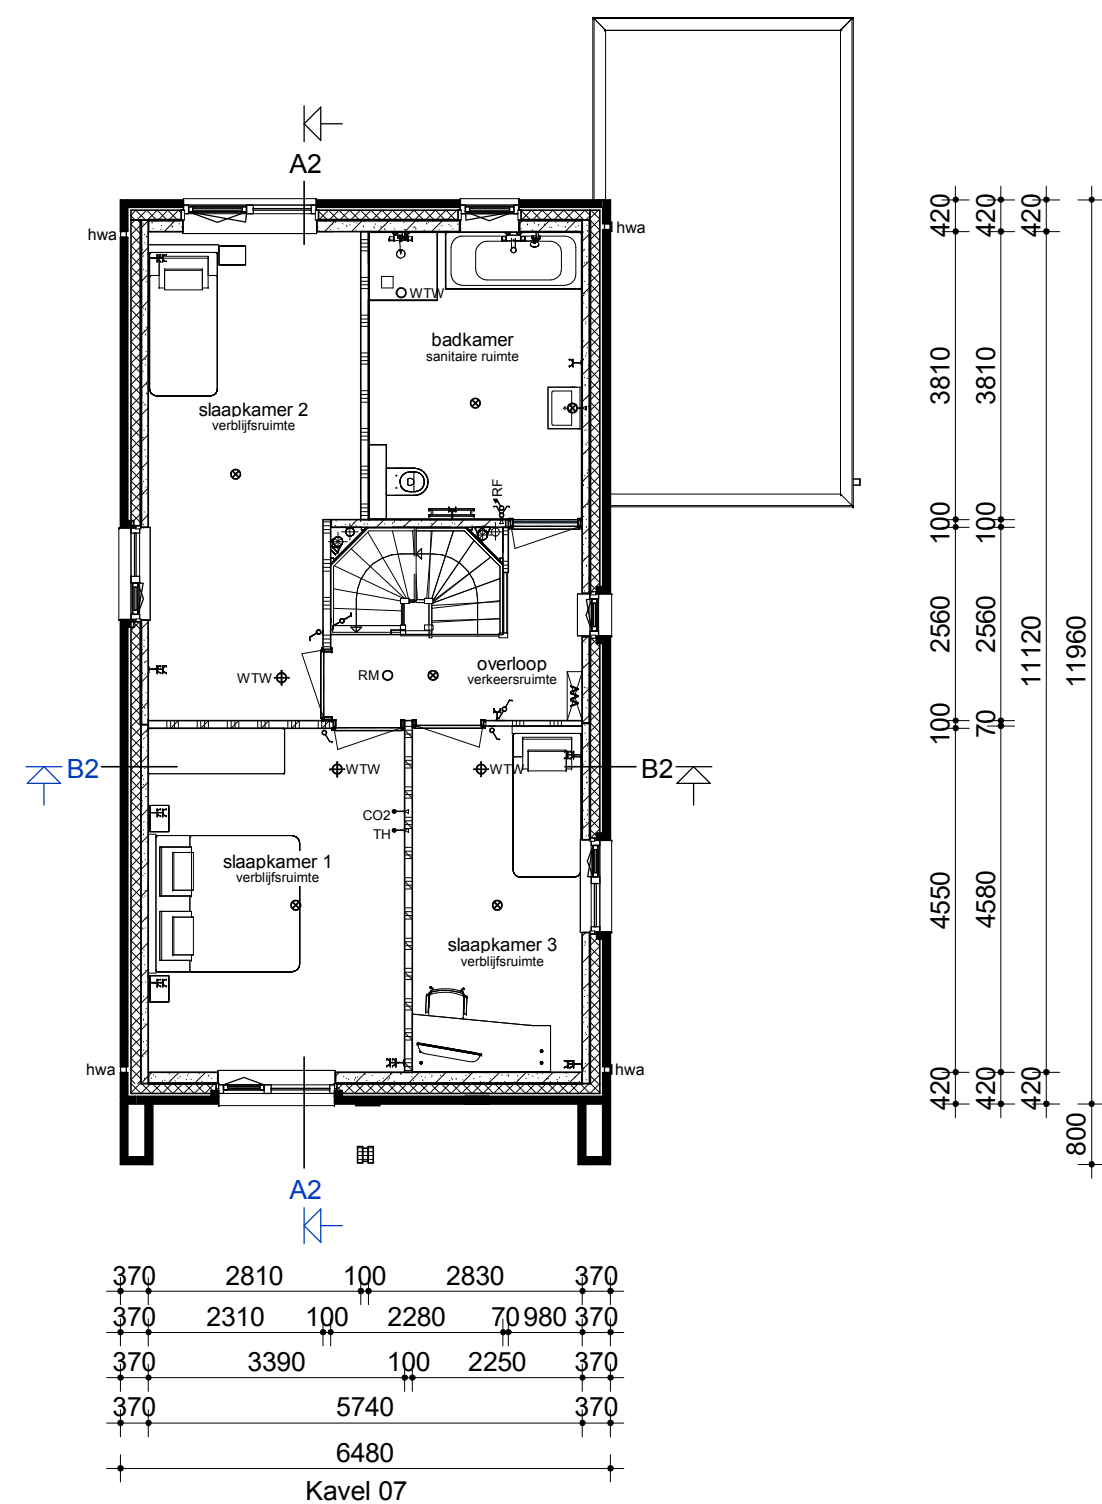

Verdieping

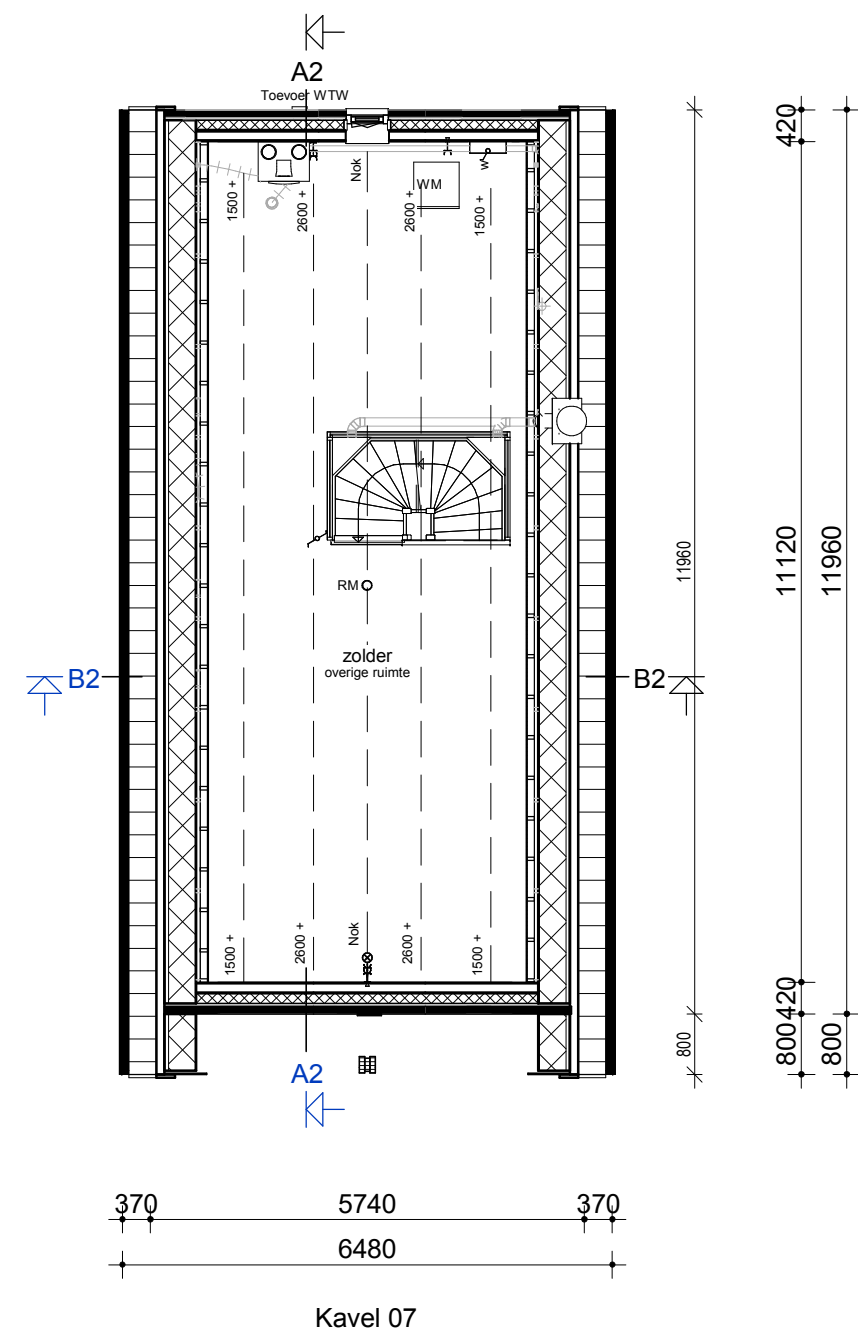

Zolder

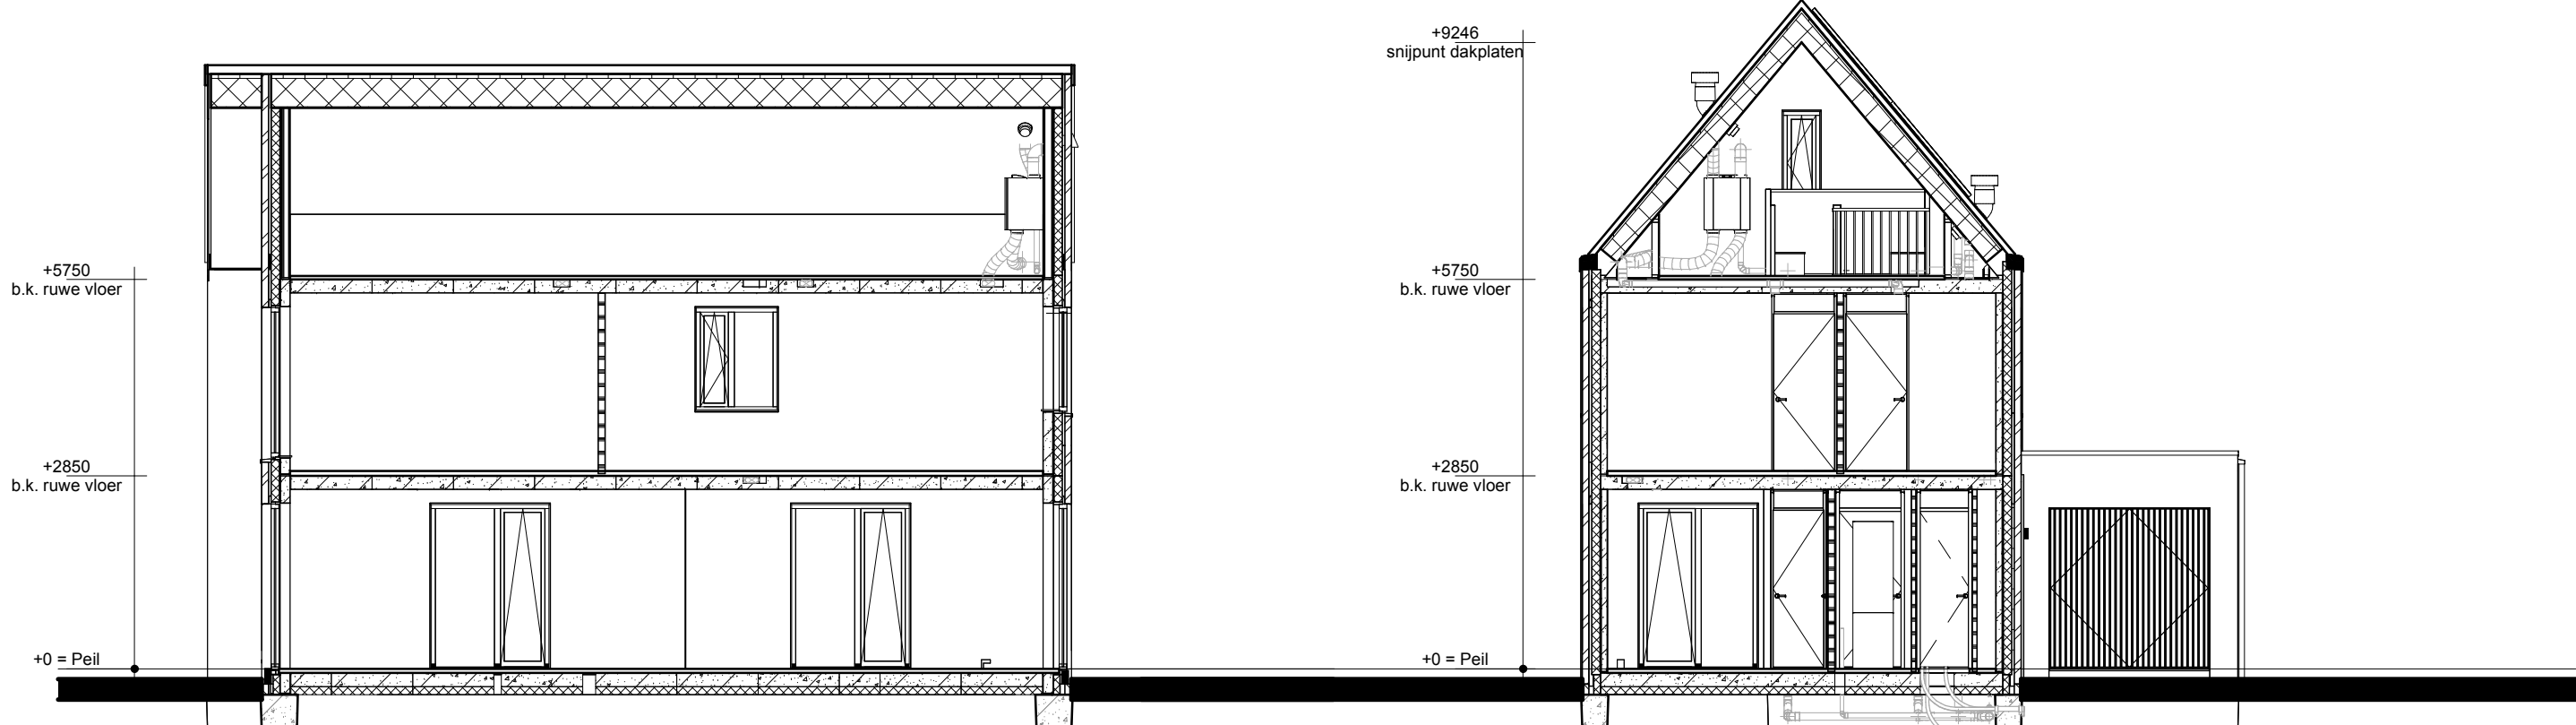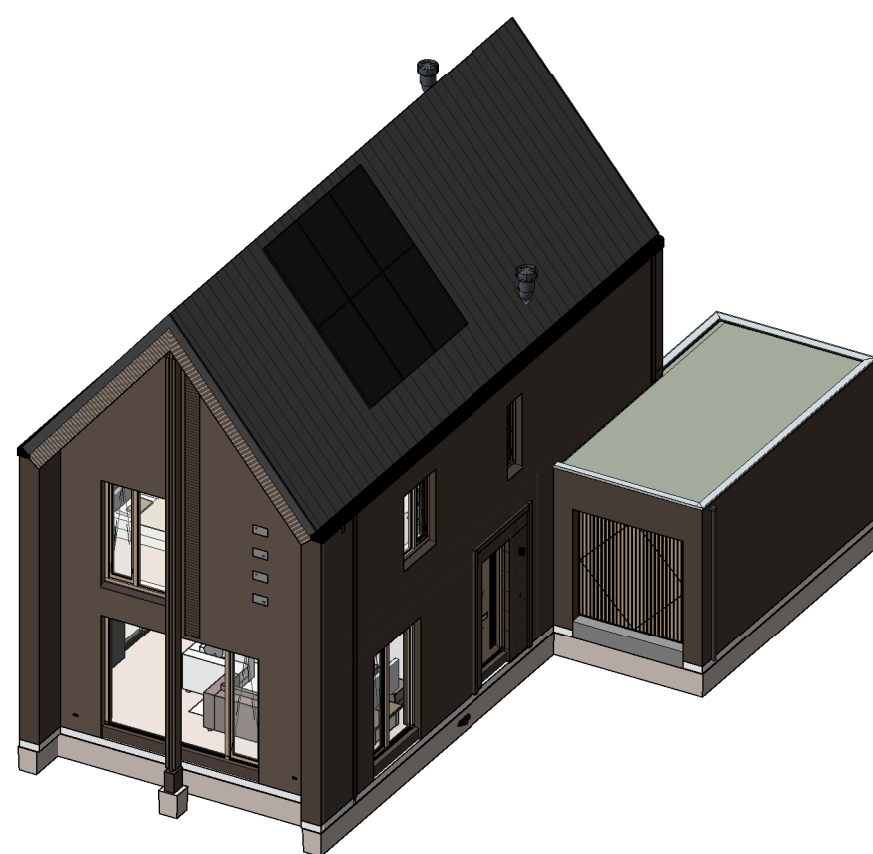

Doorsnede A2-A2

Doorsnede B2-B2

Renvooi

- HSB Wand
- Metselwerk
- Isolatie
- Betonnen wand
- Kalkzandsteen wand
- Lichte scheidingswand
- Dragend knieschot incl. afneembaar paneel tpv kruis
- Vloerverwarmingsverdelers
- WTW box
- Warmtepomp
- Omvormer t.b.v. PV-panelen
- Meterkast
- Kruipruik
- Opstelplaats wasmachine
- Radiator
- Nestkast

- Enkele schakelaar
- Dubbele schakelaar
- Wisselschakelaar
- Standen schakelaar t.b.v. ventilatiesysteem
- Enkele wandcontactdoos met randaarde
- Dubbele wandcontactdoos geaard (boven elkaar)
- Dubbele wandcontactdoos geaard (naast elkaar)
- Plafondlichtpunt
- Wandlichtpunt
- Rookmelder
- WTW retourventiel
- WTW inblaasventiel
- WTW retourventiel wand
- Thermostaat
- Thermostaatleiding
- Loze leiding
- Beldrukker
- CO2 bedieningspaneel
- HWA Hemelwaterafvoer

opmerkingen/ gecontroleerd:	Wtp: Del.: d.d.: Omschrijving wijzigingen:
Bouwconcept:	
project: 4 Vrijstaande woningen	
Plan "Meerstad de Zeilen" te Groningen "de Driehoek"	
opdrachtgever: Bouwbedrijf Roosdom Tijhuis B.V.	
onderdeel: Verkooptekening kavel 07	
ontwerp: bdg architecten	schaal: 1:100
getekend: 18-09-2024	tek. nr.: V-01b
datum: 18-09-2024 11:04:03	werk nr.: 6264



Bouwbedrijf Roosdom Tijhuis bv
Juliusstraat 6
Postbus 237 7460 AE RUSSEN
TELEFOON 0548 51 80 24
E-MAIL info@roosdomtijhuis.nl
WEBSITE www.roosdomtijhuis.nl