


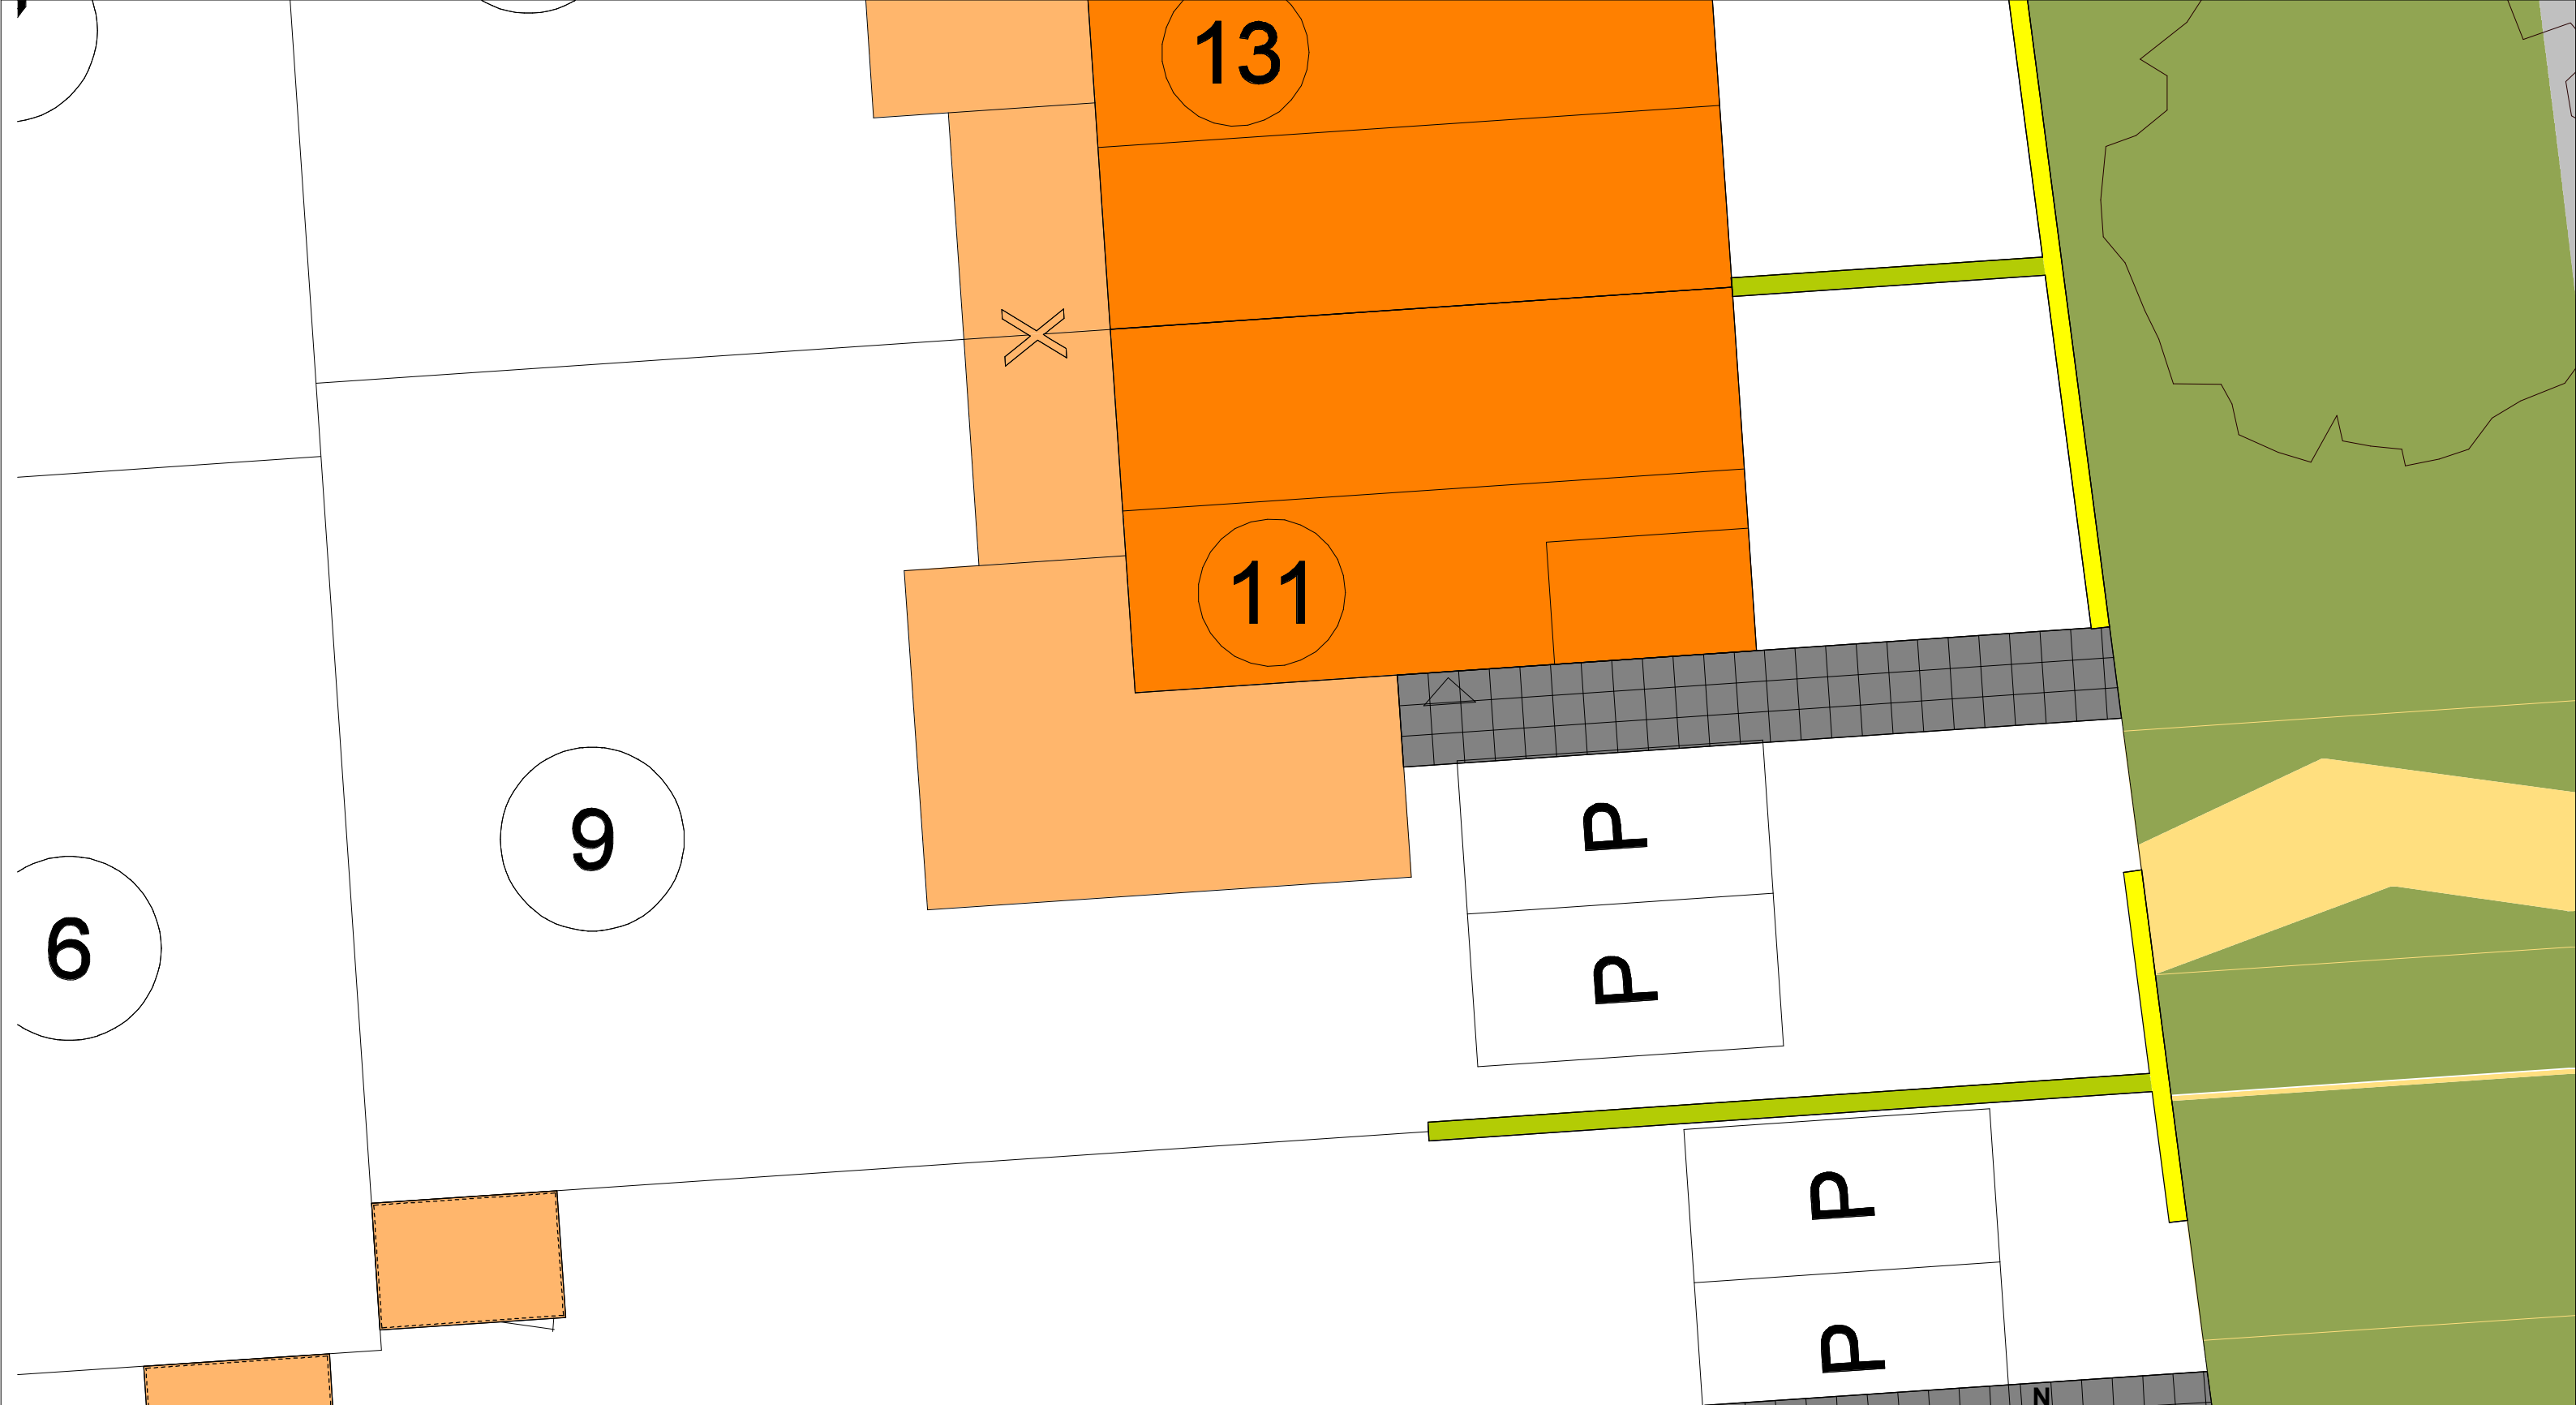

Deze situatietekening dient ter indicatie.
Er zijn derhalve geen rechten aan te ontleen.

- Haag 200cm hoog (door gemeente)
- Haag 160/200cm hoog (door aannemer)
- Haag 100cm hoog (door aannemer)
- Haag 100cm hoog (door gemeente)
- Hekwerk met hедера 1800 mm hoog
- X Erfdienstbaarheid van overbouw over 240 mm breed en een
lengte van 2400 mm vanuit de achtergevel van de woning
- # Achterpad (tot de kavel behorend) met erfdienstbaarheid van overpad

