




Kavel 42
Voorgevel


Kavel 42
Linker zijgevel

Kavel 42
Achtergevel


Kavel 42
Rechter zijgevel

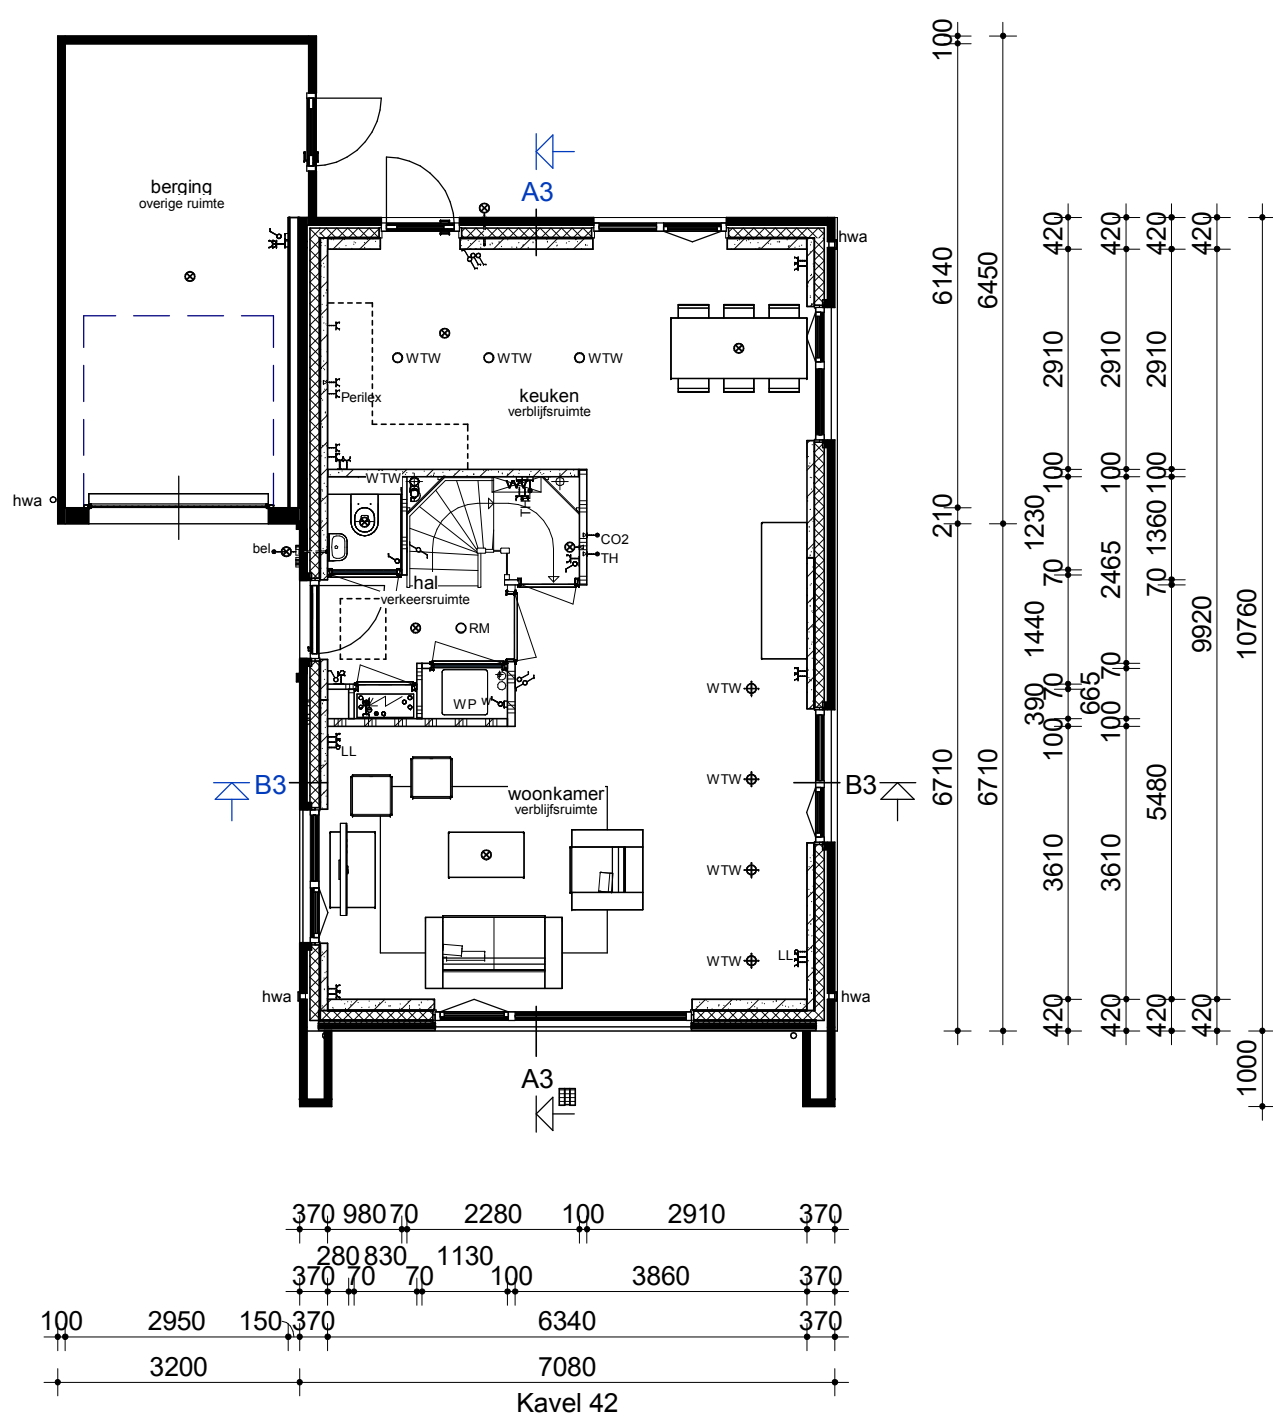


Begane grond

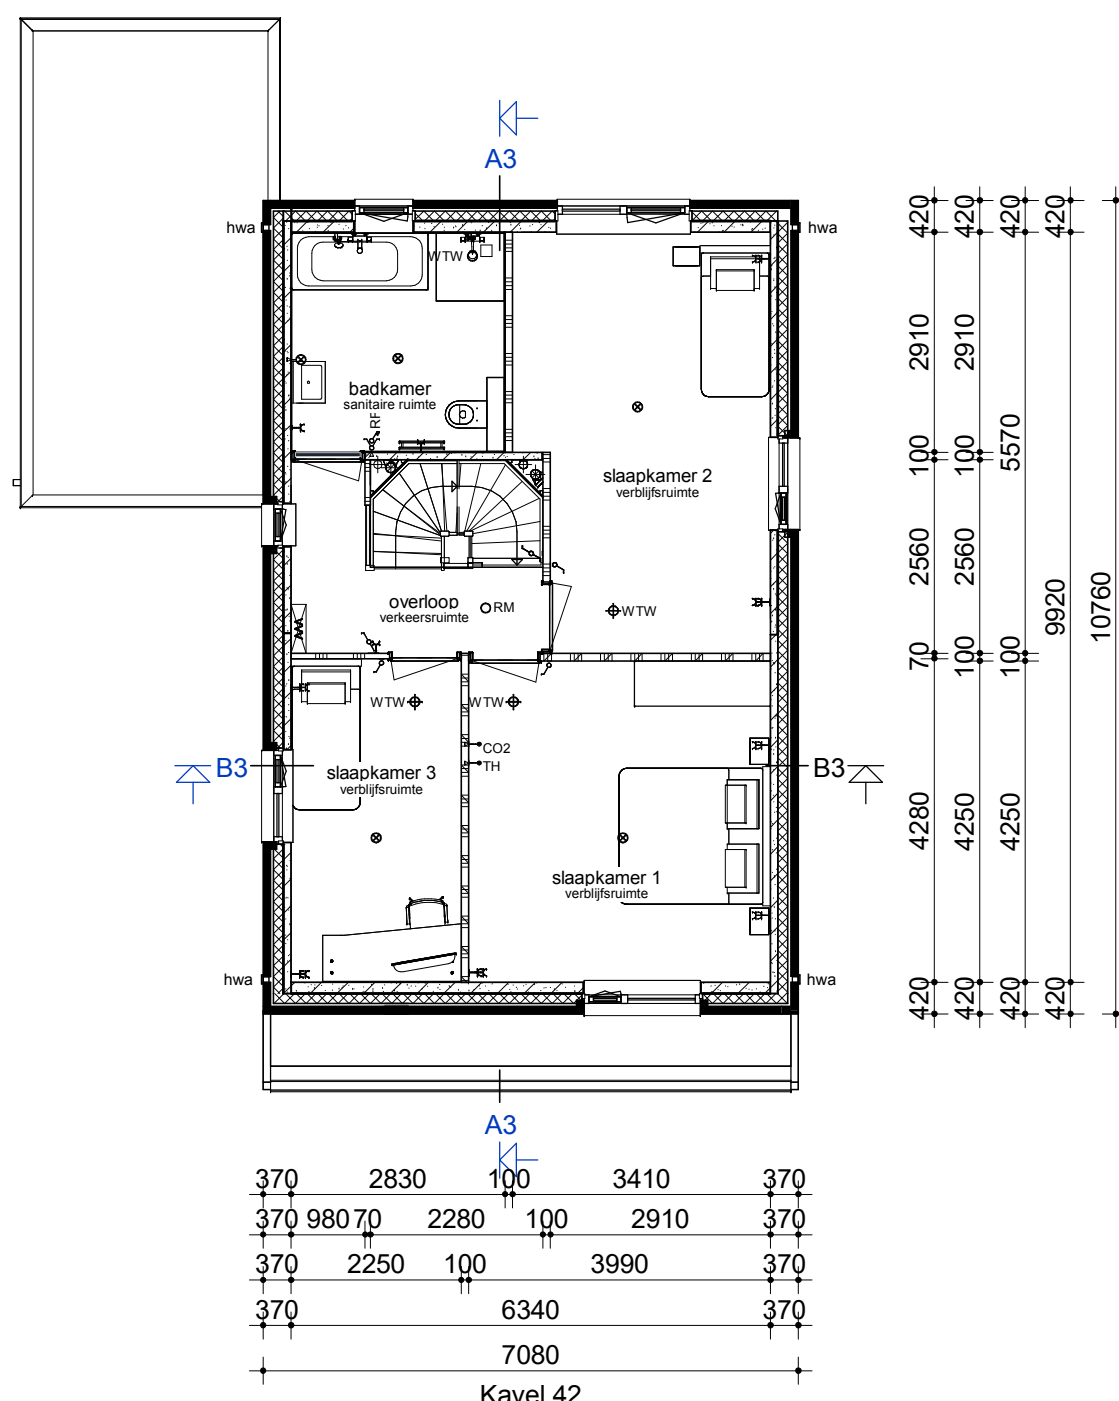

Verdieping

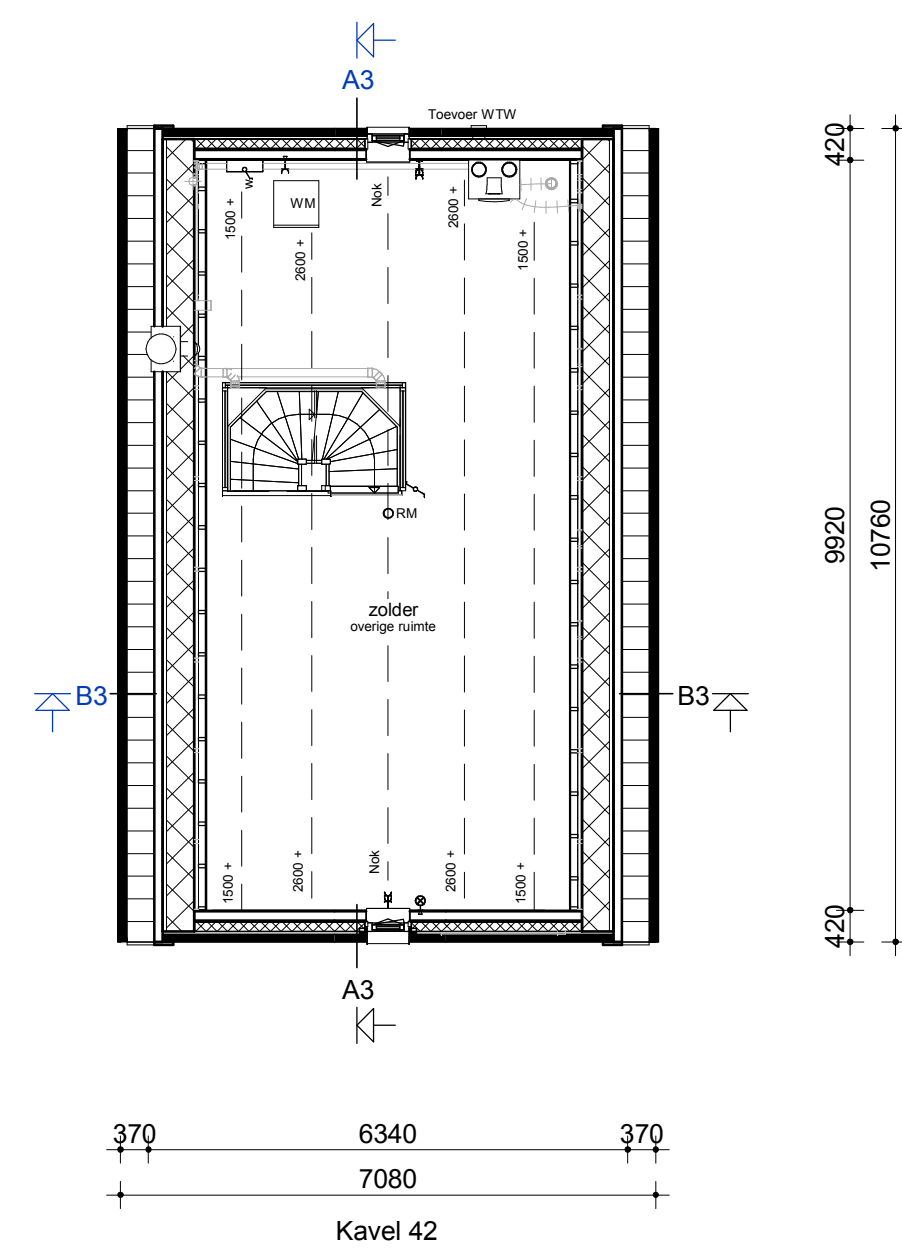

Zolder

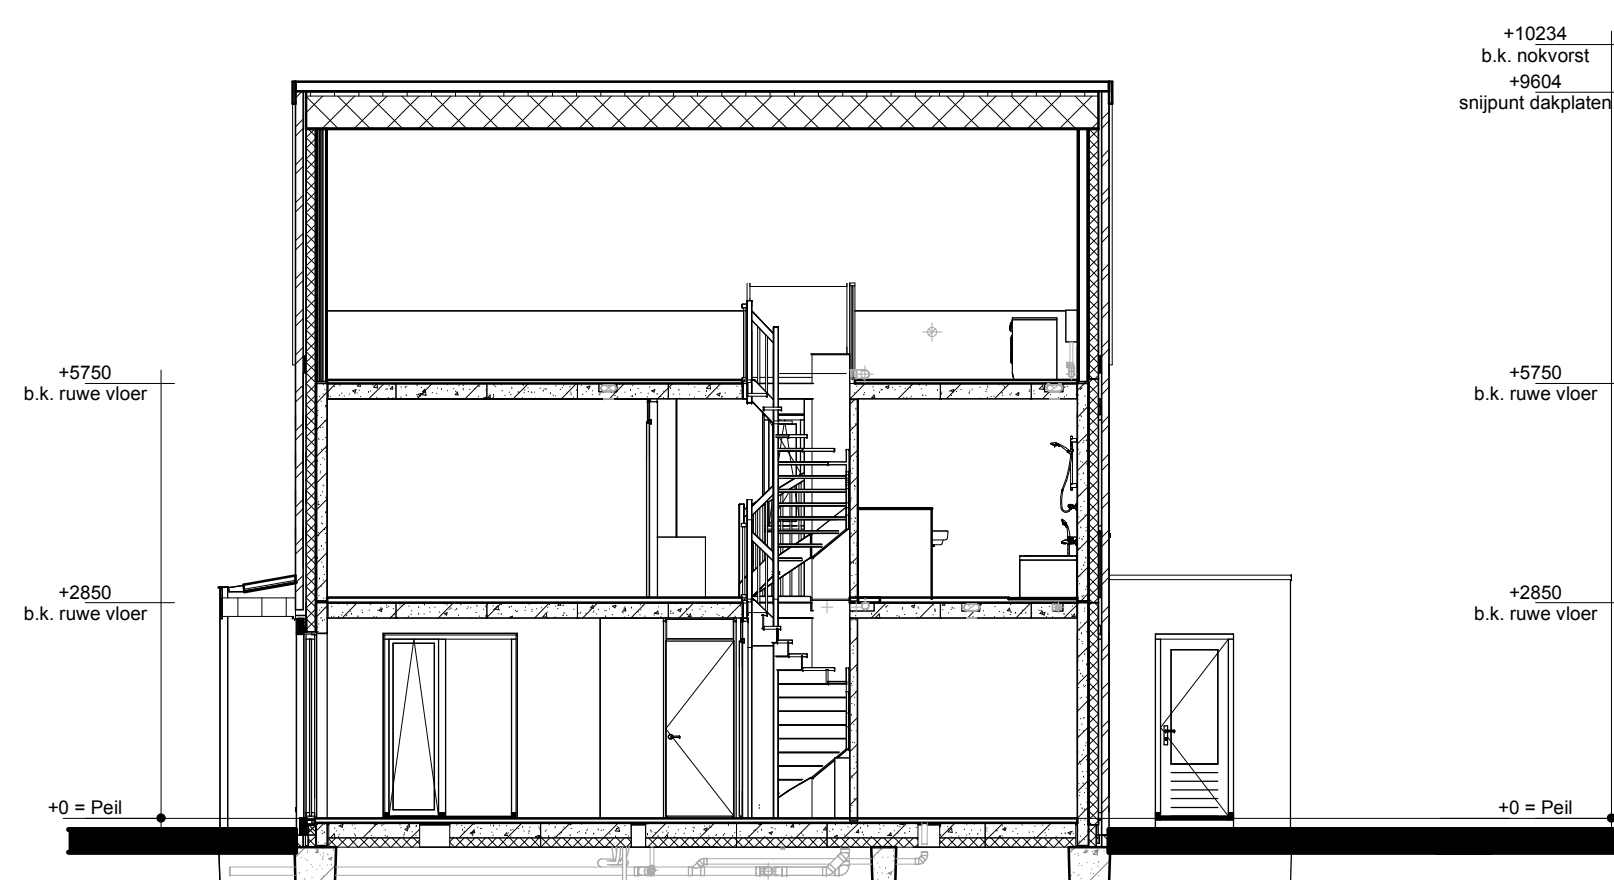

Doorsnede A1-A1



Doorsnede B1-B1

Renvooi

- HSB Wand
- Metselwerk
- Isolatie
- Betonnen wand
- Kalkzandsteen wand
- Lichte scheidingswand
- Dragend knieschot incl. afneembaar paneel tpv kruis
- Vloerverwarmingsverdeler
- WTW box
- Warmtepomp
- Omvormer t.b.v. PV-panelen
- Meterkast
- Kruipruik
- Opstelplaats wasmachine
- Radiator
- Nestkast

- Enkele schakelaar
- Dubbele schakelaar
- Wisselschakelaar
- Standen schakelaar t.b.v. ventilatiesysteem
- Enkele wandcontactdoos met randaarde
- Dubbele wandcontactdoos geaard (boven elkaar)
- Dubbele wandcontactdoos geaard (naast elkaar)
- Plafondlichtpunt
- Wandlichtpunt
- Rookmelder
- WTW retourventiel
- WTW inblaasventiel
- WTW retourventiel wand
- Thermostaat
- Thermostaatleiding
- Loze leiding
- Beldrukker
- CO2 bedieningspaneel
- HWA Hemelwaterafvoer



opmerkingen/ gecontroleerd:	Wtg. Del. d.d. Omkeringen wijzigingen:		
Bouwconcept:	project: 4 Vrijstaande woningen		
IDENTIS DOOR ROOSDOM TIJHUIS	Plan "Meerstad de Zeilen" te Groningen "de Driehoek"		
	opdrachtgever: Bouwbedrijf Roosdom Tijhuis B.V.		
	onderdeel: Verkooptekening kavel 42		
	ontwerp: bdg architecten	schaal: 1:100	
	gemaakt: 18-09-2024	tek. nr.: V-01c	werk nr.: 6264
Bouwbedrijf Roosdom Tijhuis bv Julienstraat 6 Postbus 237 7460 AE RUSSEN TELEFOON 0548 51 80 24 E-MAIL info@roosdomtijhuis.nl WEBSITE www.roosdomtijhuis.nl			