



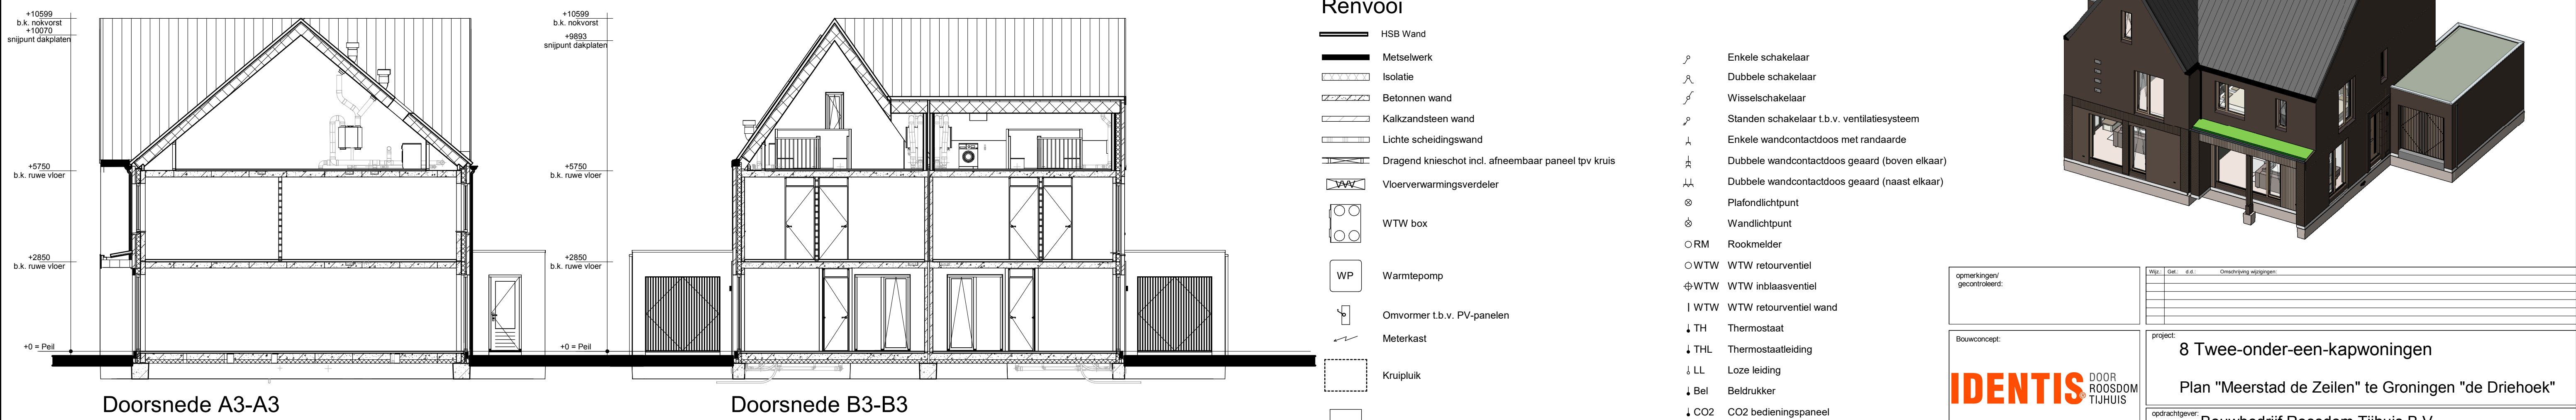

Kavel 45 Kavel 44 Kavel 45 Kavel 44 Kavel 45 Kavel 44

Voorgevel Linker zijgevel Achtergevel Rechter zijgevel

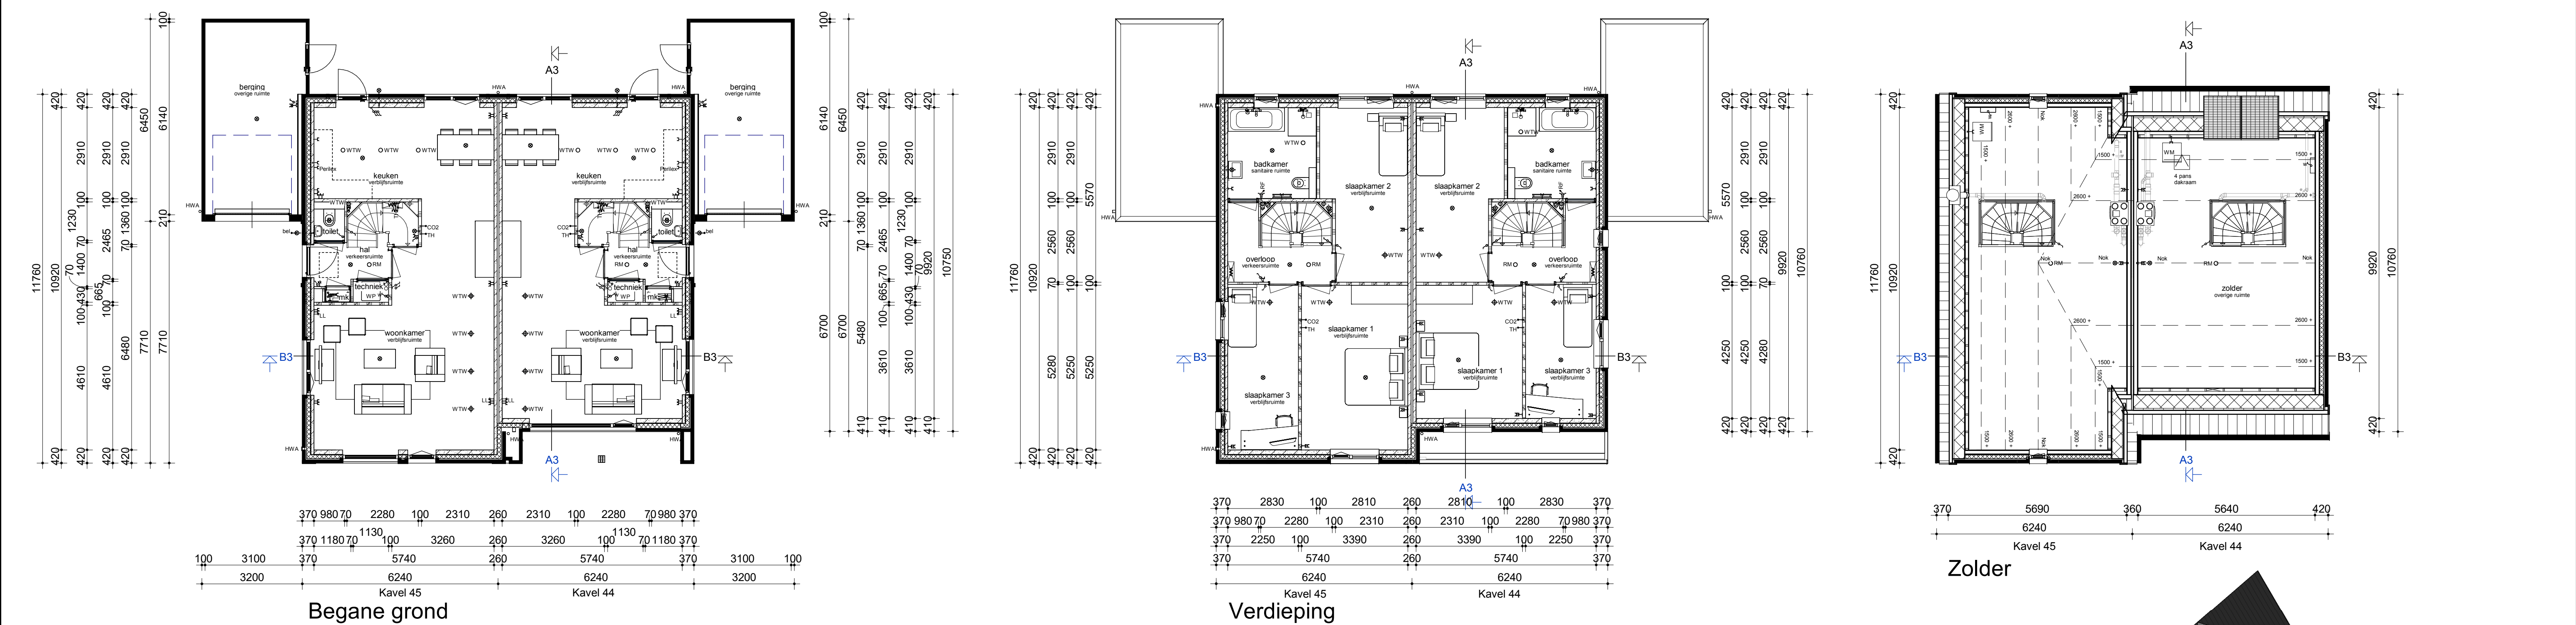

Doorsnede A3-A3

Doorsnede B3-B3

Renvooi

- HSB Wand
- Metselwerk
- Isolatie
- Betonnen wand
- Kalkzandsteen wand
- Lichte scheidingswand
- Dragend knieshot incl. afneembaar paneel tpv kruis
- Vloerverwarmingsverdeler
- WTW box
- WP
- Warmtepomp
- Omvormer t.b.v. PV-panelen
- Meterkast
- Kruipruik
- WM
- Opstelplaats wasmachine
- Radiator
- Nestkast

Enkele schakelaar

Dubbele schakelaar

Wisselschakelaar

Standen schakelaar t.b.v. ventilatiesysteem

Enkele wandcontactdoos met randaarde

Dubbele wandcontactdoos geaard (boven elkaar)

Dubbele wandcontactdoos geaard (naast elkaar)

Plafondlichtpunt

Wandlichtpunt

Rookmelder

WTW retourventiel

WTW inblaasventiel

WTW retourventiel wand

Thermostaat

Thermostaatleiding

Loze leiding

Beldrukker

CO2 bedieningspaneel

Hemelwaterafvoer

opmerkingen/ gecontroleerd:

Bouwconcept:

project:

8 Twee-onder-een-kapwoningen

Plan "Meerstad de Zeilen" te Groningen "de Driehoek"

opdrachtgever:

Bouwbedrijf Roosdom Tijhuis B.V.

RoosdomTijhuis

Bouwbedrijf Roosdom Tijhuis bv
Juliusstraat 6
Postbus 237 7460 AE RUSSEN
TELEFOON 0548 51 80 24
E-MAIL info@roosdomtijhuis.nl
WEBSITE www.roosdomtijhuis.nl

onderdeel:

Verkooptekening kavel 45-44

ontwerp:

bdg architecten

schaal:

1:100

gemaakt:

18-09-2024

tek. nr.:

V-01c

werk nr.:

6262

tekening: 8 Twee-onder-een-kapwoningen Groningen 6262010, REV17/02/2024, 2 21 10p, 22-05-2024, 44-45 Groningen, 6262010

Autodesk Revit 2024