



Kavel 43
Voorgevel




Kavel 43
Linker zijgevel




Kavel 43
Achtergevel




Kavel 43
Rechter zijgevel

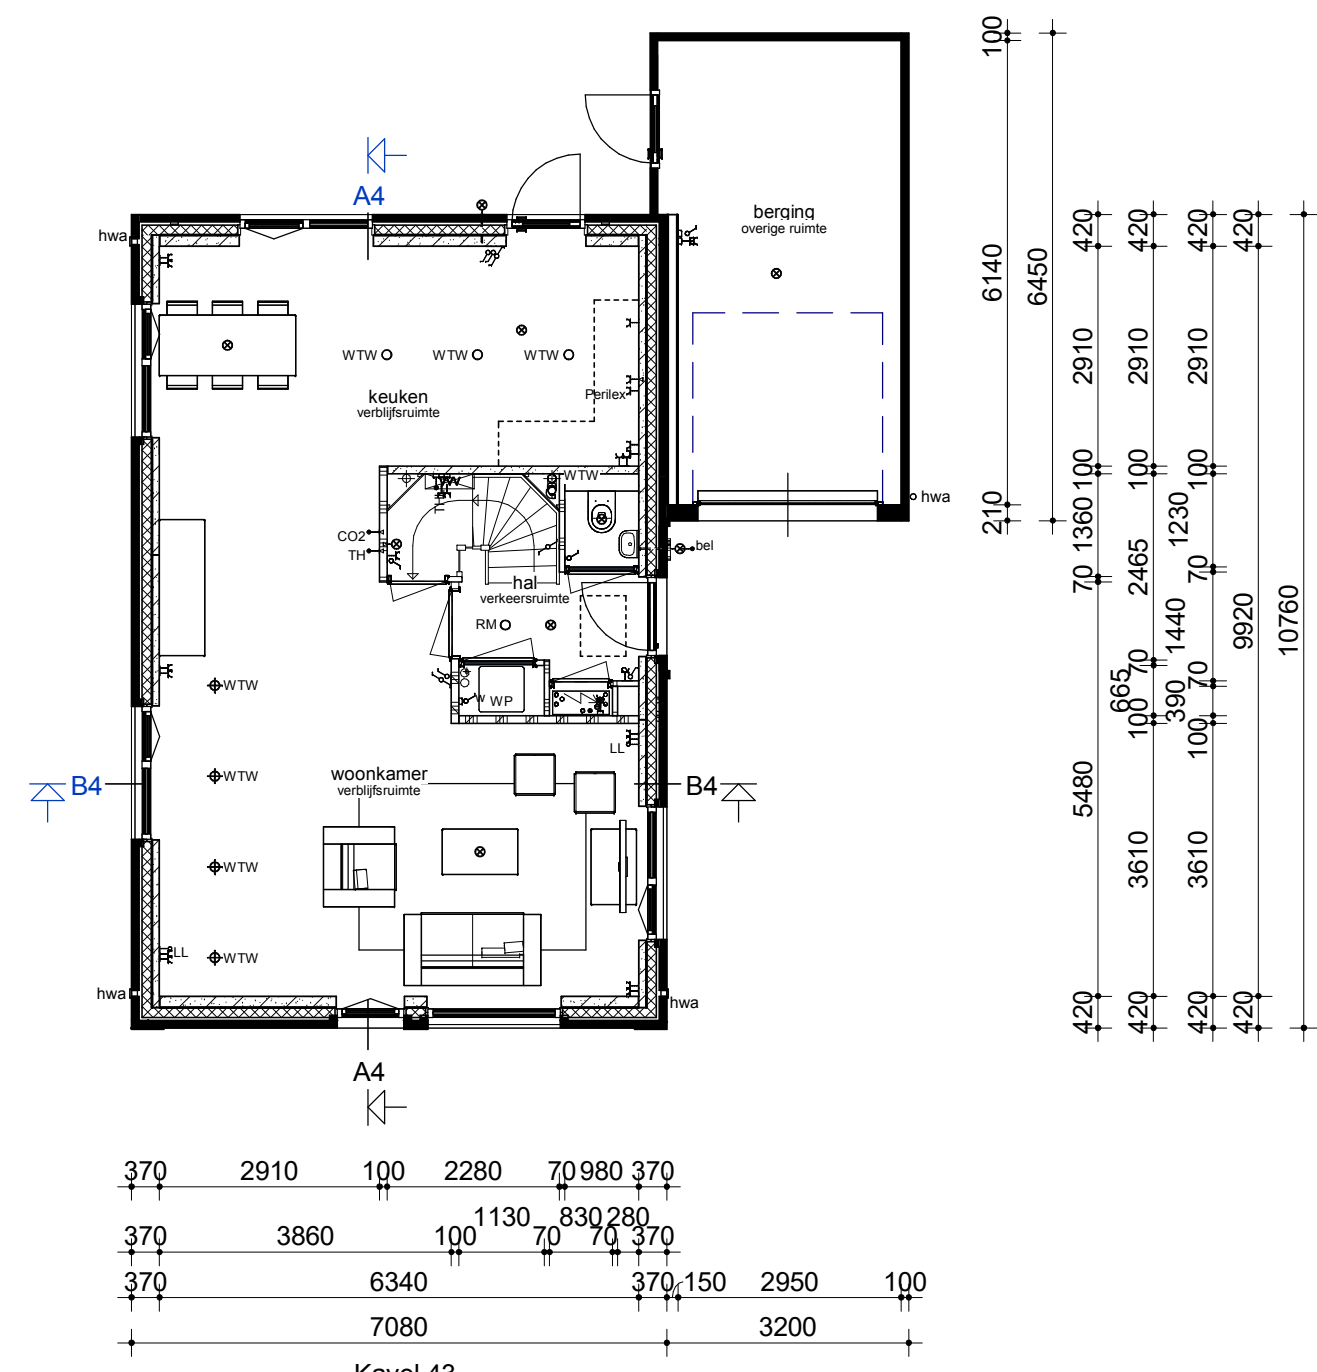


Begane grond

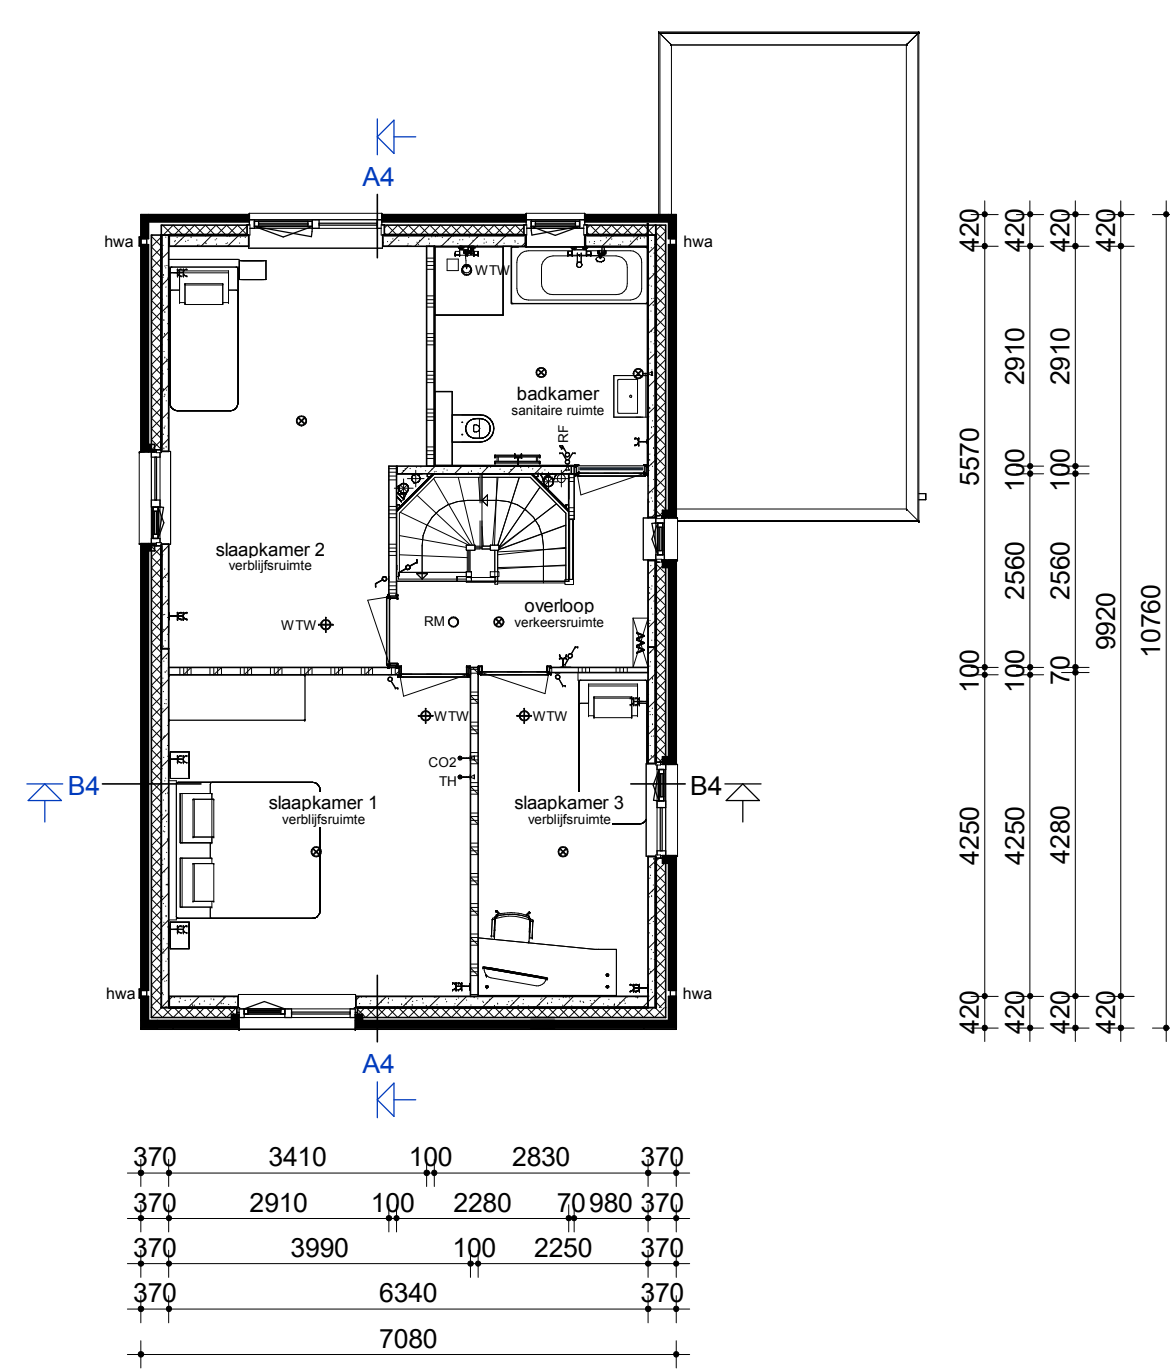

Verdieping

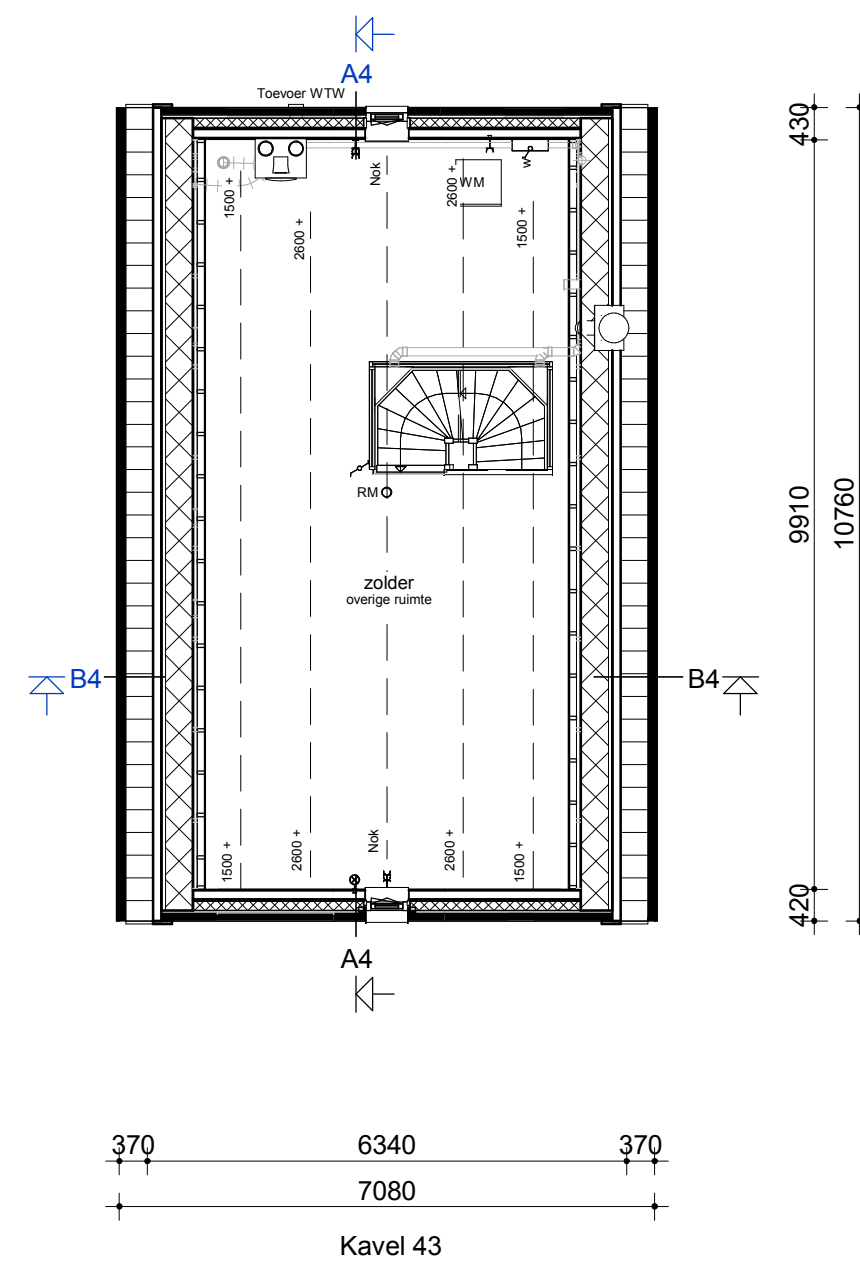

Zolder

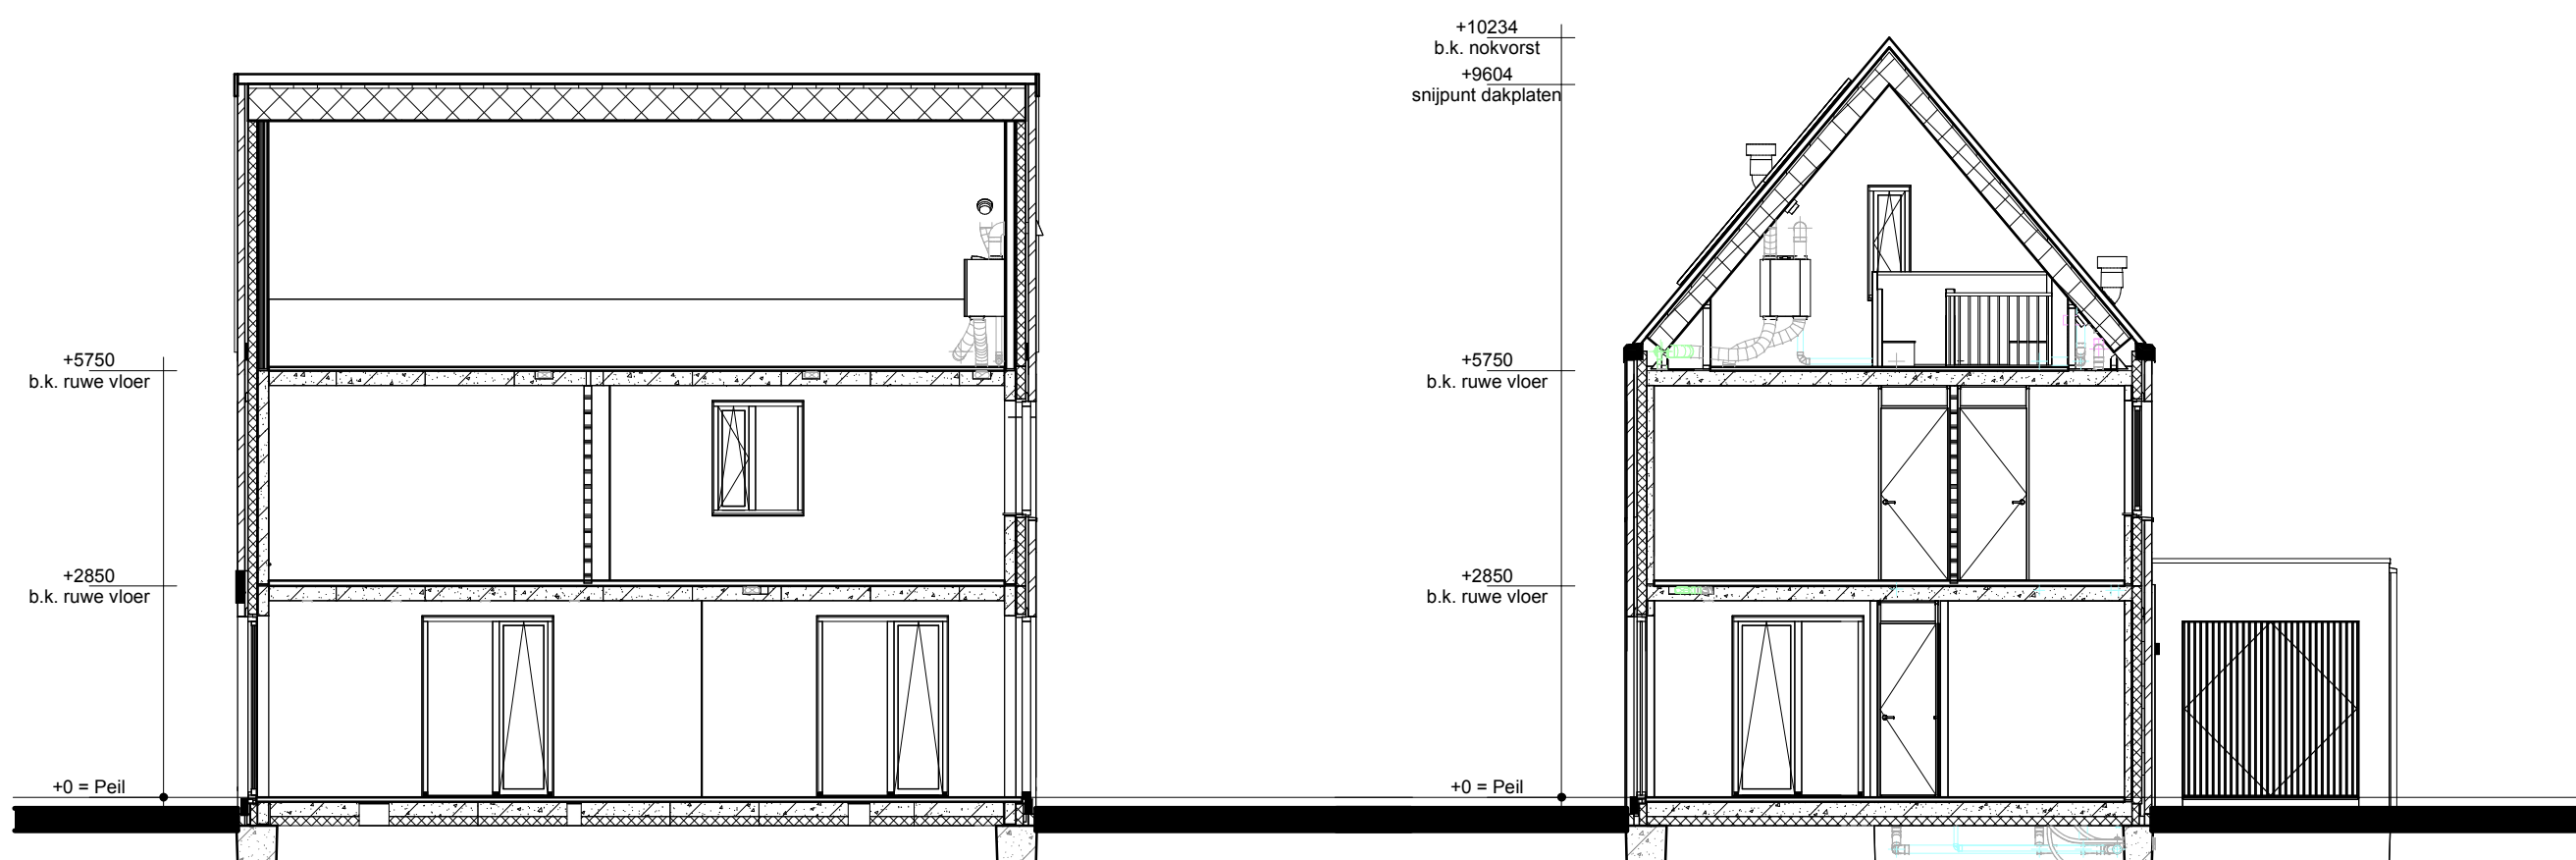


Doorsnede A1-A1

Doorsnede B1-B1

Renvooi

- HSB Wand
- Metselwerk
- Isolatie
- Betonnen wand
- Kalkzandsteen wand
- Lichte scheidingswand
- Dragend knieschot incl. afneembaar paneel tpv kruis
- Vloerverwarmingsverdeler
- WTW box
- Warmtepomp
- Omvormer t.b.v. PV-panelen
- Meterkast
- Kruipruik
- Opstelplaats wasmachine
- Radiator
- Nestkast

- Enkele schakelaar
- Dubbele schakelaar
- Wisselschakelaar
- Standen schakelaar t.b.v. ventilatiesysteem
- Enkele wandcontactdoos met randaarde
- Dubbele wandcontactdoos geaard (boven elkaar)
- Dubbele wandcontactdoos geaard (naast elkaar)
- Plafondlichtpunt
- Wandlichtpunt
- Rookmelder
- WTW retourventiel
- WTW inblaasventiel
- WTW retourventiel wand
- Thermostaat
- Thermostaatleiding
- Loze leiding
- Beldrukker
- CO2 bedieningspaneel
- Hemelwaterafvoer

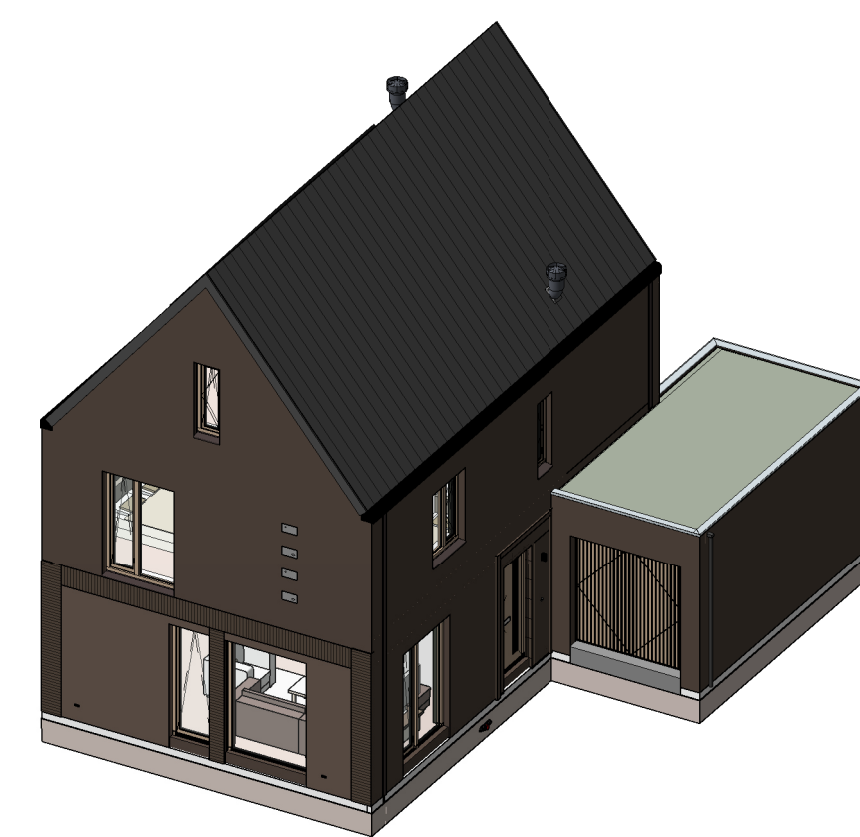

opmerkingen/ gecontroleerd:	Wij: Del.: d.d.: Omkering vlg. gaten:
Bouwconcept:	project: 4 Vrijstaande woningen
IDENTIS DOOR ROOSDOM TIJHUIS	Plan "Meerstad de Zeilen" te Groningen "de Driehoek"
	opdrachtgever: Bouwbedrijf Roosdom Tijhuis B.V.
	onderdeel: Verkooptekening kavel 43
ontwerp:	bdg architecten
grotekond:	tek. nr.: V-01d
datum: 18-09-2024	werk nr.: 6264
probleem: 18-09-2024 11:04:45	

RoosdomTijhuis
Bouwbedrijf Roosdom Tjhuis bv
Julianastr. 6
Postbus 237 7460 AE RUSSEN
TELEFOON 0548 51 80 24
E-MAIL info@roosdomtijhuis.nl
WEBSITE www.roosdomtijhuis.nl