Voorgevel

Linker zijgevel

Achtergevel

Rechter zijgevel

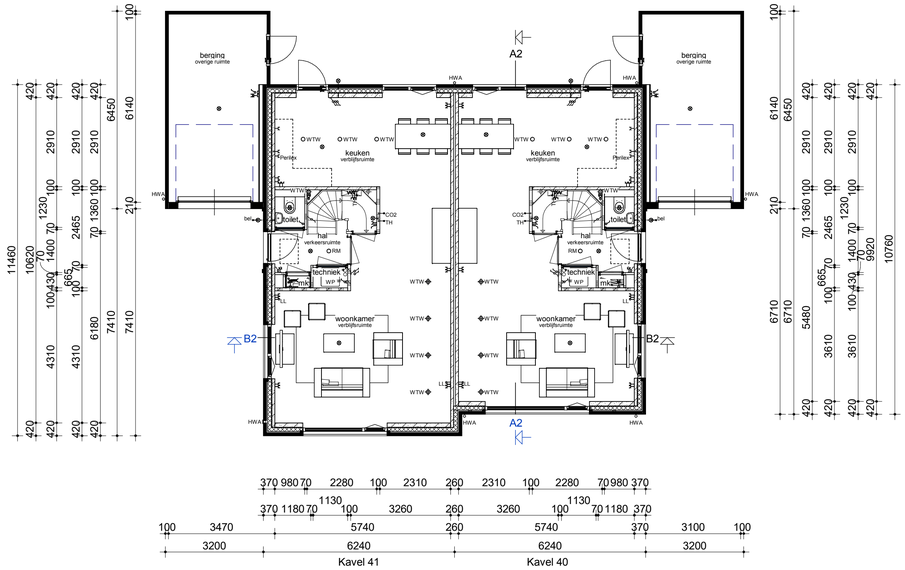

Begane grond

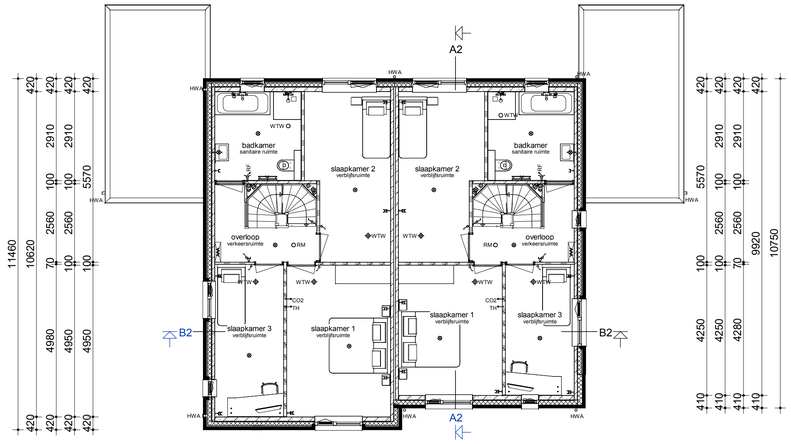

Verdieping

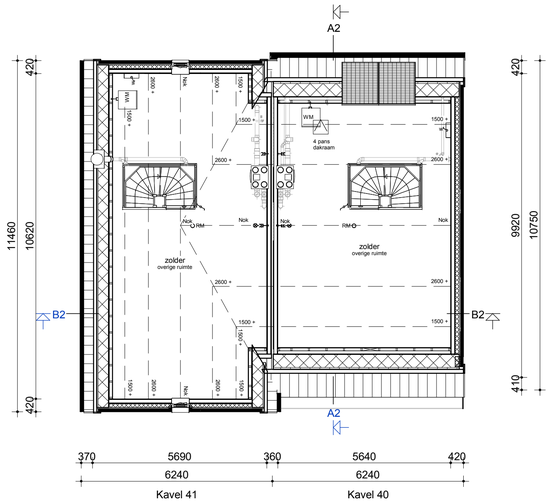

Zolder

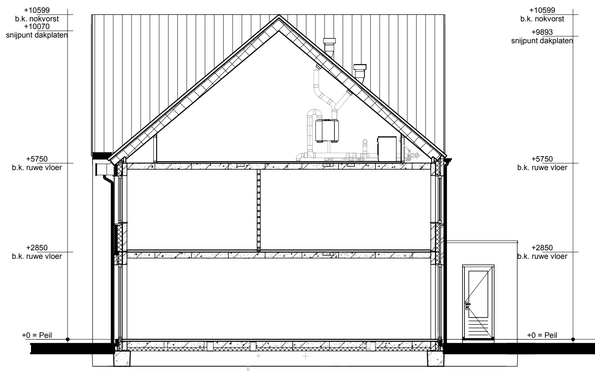

Doorsnede A2-A2

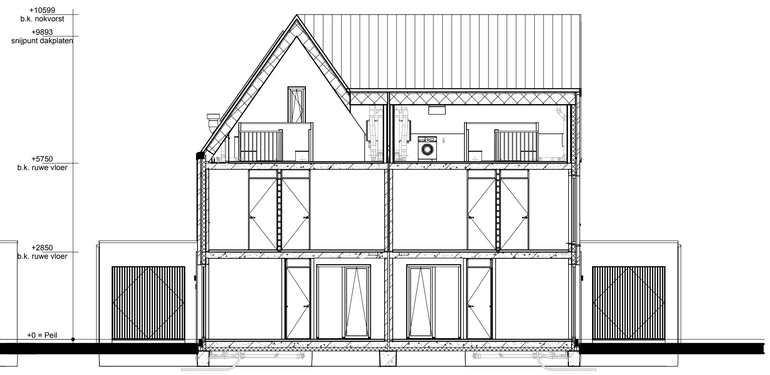

Doorsnede B2-B2

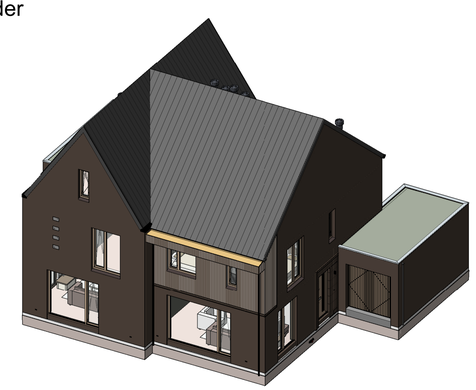

Renvooi

- HSB Wand
- Metselwerk
- Isolatie
- Betonnen wand
- Kalkzandsteen wand
- Lichte scheidingswand
- Dragend knieschot incl. afneembaar paneel tpv kruis
- Vloerverwarmingsverdeler
- WTW box
- WP Warmtepomp
- Omvormer t.b.v. PV-panelen
- Meterkast
- Kruipluik
- WM Opstelplaats wasmachine
- Radiator
- Nestkast

- Enkele schakelaar
- Dubbele schakelaar
- Wisselschakelaar
- Standen schakelaar t.b.v. ventilatiesysteem
- Enkele wandcontactdoos met randaarde
- Dubbele wandcontactdoos geaard (boven elkaar)
- Dubbele wandcontactdoos geaard (naast elkaar)
- Plafondlichtpunt
- Wandlichtpunt
- RM Rookmelder
- WTW WTW retourventiel
- WTW WTW inblaasventiel
- WTW WTW retourventiel wand
- TH Thermostaat
- THL Thermostaatleiding
- LL Loze leiding
- Bel Beldrukker
- CO2 CO2 bedieningspaneel
- HWA Hemelwaterafvoer

opmerkingen/ gecontroleerd:

Wijz.:	Gat.:	d.d.:	Omschrijving wijzigingen:

Bouwconcept:

IDENTIS DOOR ROOSDOM TIJHUIS

project:
8 Twee-onder-een-kapwoningen

Plan "Meerstad de Zeilen" te Groningen "de Driehoek"

opdrachtgever:
Bouwbedrijf Roosdom Tijhuis B.V.

onderdeel:
Verkooptekening kavel 41-40

ontwerp:
bdg architecten

schaal:
1:100

RoosdomTijhuis
Bouwbedrijf Roosdom Tijhuis bv
Jutestraat 8
Postbus 237 7460 AE RUSSEN
TELEFOON 0548 51 80 24
E-MAIL info@roosdomtijhuis.nl
WEBSITE www.roosdomtijhuis.nl

getekend:
datum: 18-09-2024
printdatum: 18-9-2024 07:31:08

tek. nr.:
V-01b

werk nr:
6262

tekening: E:\Werken\6262-8 twee-onder-een-kapwoningen Groningen\6262b00_REVIT\6262B_9 211 kap kavel 22-25,40-41, 44-45 Groningen_R2024.rvt

Format: A1 841x594 mm

Autodesk Revit 2024